


Приложение 6

ЗАБЕЛЕЖКИ :

1. Бетон клас С16/20
2. Подложен бетон клас С12/15.
3. Стомана – В500.

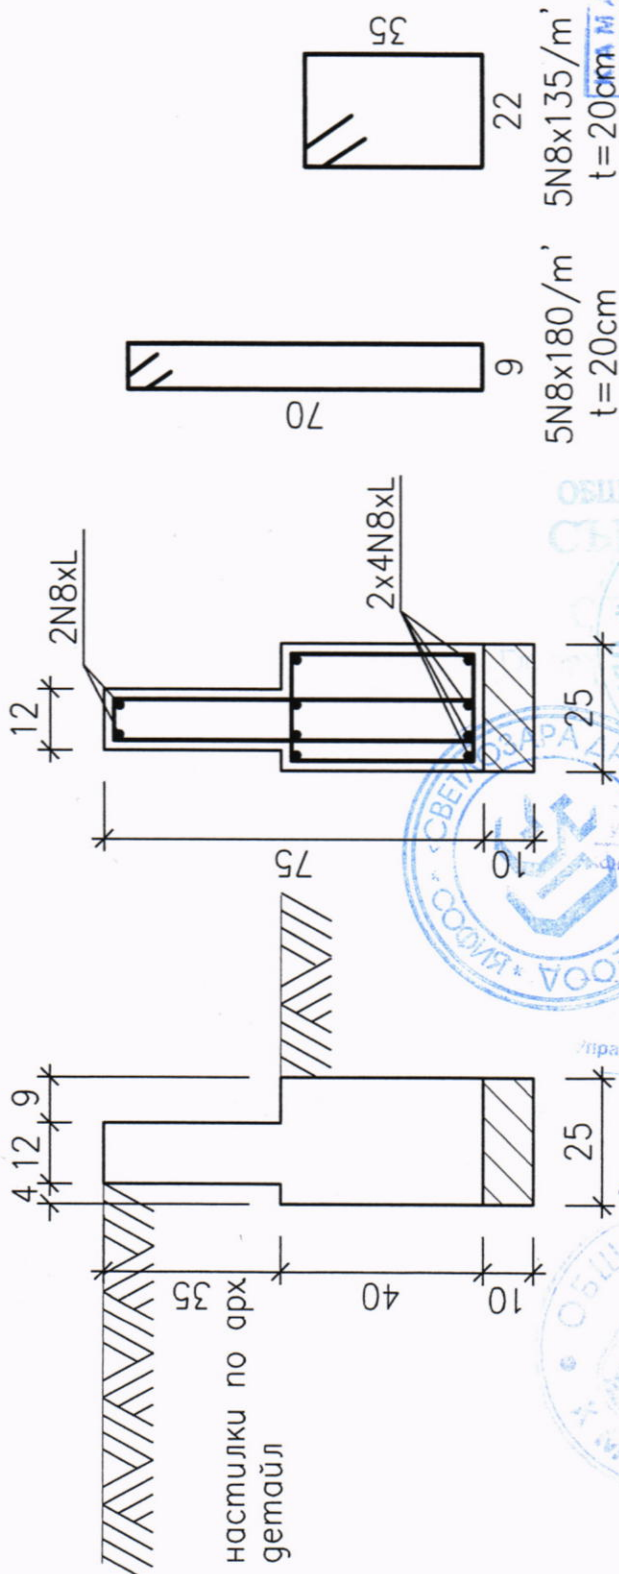

КАМАРА НА ИНЖЕНЕРИТЕ В
ИНВЕСТИЦИОННОТО ПРОЕКТИРАНЕ

Регистрационен № 0113
инж. ЗИЛИЦА ДРАГАНОВА
ИДАНОВА-ГЕОРГИЕВА

КНИП

ТЕХНИЧЕСКИ КОНТРОЛ - ЧАСТ КОНСТРУКТИВНА

КАМАРА НА ИНЖЕНЕРИТЕ В
ИНВЕСТИЦИОННОТО ПРОЕКТИРАНЕ

Регистрационен № 00101
инж. ДИМИТЪР
ГЕОРГИЕВ ДИМИТРОВ

КНИП

ПРОЕКТАНТ:
ПЪЛНА ПРОЕКТАНТСКА ПРАВОСПОСОБНОСТ
/инж. Д. Димитров/



19.03.2015

ОДОБРЯВА СЕ

/правител, в.к. Драганова/