


ТЕХНОЛОГИЧНА СХЕМА ЗА ИЗПИТВАНЕ НА ВОДОПРОВОДЕН УЧАСТЪК

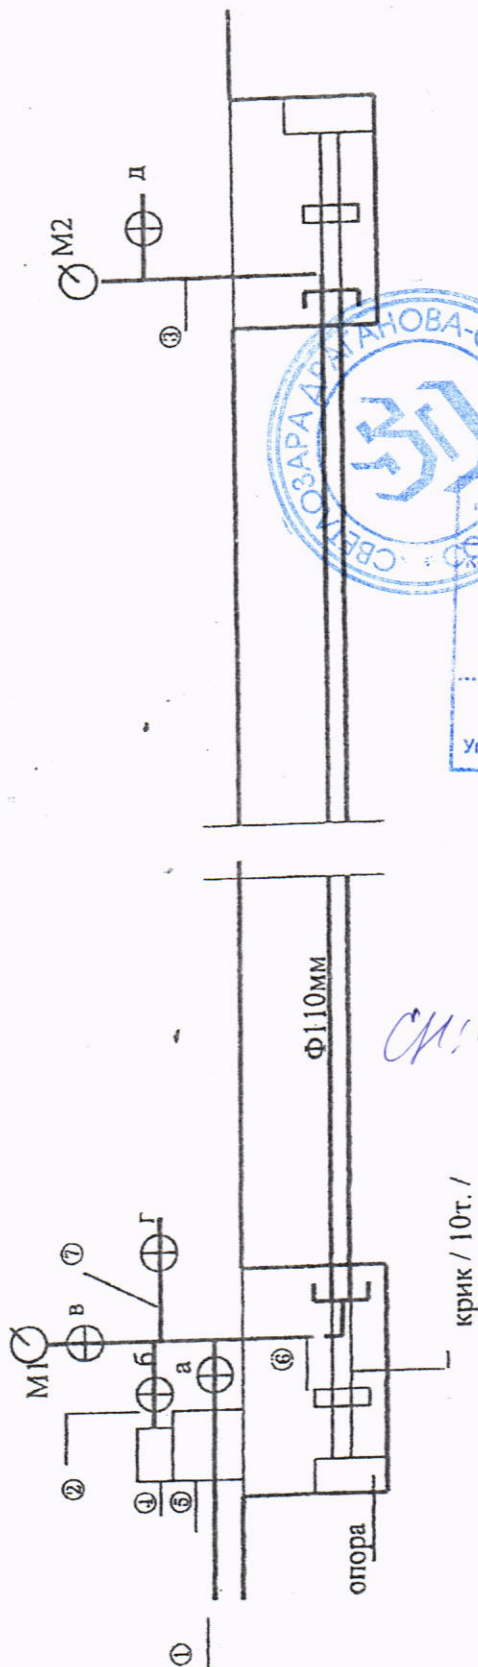

- ① водопровод за пълнене Ф 50mm
- ② водопровод за напор, Ф 20mm
- ③ тръба за изход въздух Ф 20mm
- ④ хидропреса /ръчна помпа/
- ⑤ резервоар
- ⑥ обща тръба Ф 20 mm
- ⑦ тръба за въздух Ф20mm

- а. СК 50 mm
- б. СК 20 mm
- в. СК 20 mm
- г. СК 20 mm
- д. СК 20 mm
- М1 /0+1.5MPa/
- М2 /0+1.5MPa/

СМ: *инж. Димитров*

„Светозара Драганова-СД“ ЕООД
ул. „Михаил Бунин“ 28 София, тел. 954 90 65
Консултант, лиценз № ЛК-000089/25.06.2004 г.

Забележка: Схемата се съгласува с доставчика на тръби.

ОДОБРЯВА СЕ

Управител, инж. Драганова: *[Signature]*

