

УДОСТОВЕРЕНИЕ

Изх. № ПУПРОК-4106, 09.07.2018 год.

Електроразпределение
Север АД
Варна Тауърс, кула Е
бул. Владислав Варненчик 258
гр. Варна 9009

ЕИК 104518621

Електроразпределение Север АД
Дава настоящото Удостоверение на:

Клиент:
Община Силистра
Адрес:
гр. Силистра, общ. Силистра, ул. "Симеон Велики" №33

Обект: Дневен център за деца с увреждания
Местонахождение на обекта: гр. Силистра, общ. Силистра, ПИ №66425.501.484, УПИ I 484 за детска градина, кв. 44

Обектът е присъединен към електроразпределителната мрежа чрез съществуващ трифазен електромер с абонатен номер 11504019 и предоставена мощност 39kW с комутационна апаратура 3p x 63A.

В случай, че при разширяване на съществуващ обект или изграждане на нов, се засягат съществуващи електрически съоръжения, изместването им се извършва от и за сметка на възложителя на новото строителство, след одобряване по реда на ЗУТ на съгласуваните с електроразпределителното дружество проекти, съгласно чл. 10, ал. 2 от Наредба №6 от 24.02.2014г. за ППКЕЕПРЕМ.

При необходимост от увеличаване на мощността, промяна броя на фазите или промяна броя на средствата за търговско измерване, следва да се подаде в Център за обслужване на клиенти „Искане за проучване на условията за присъединяване на обект на клиент към електроразпределителната мрежа“ заедно с изискуемите документи и уточнени инвестиционни намерения съгласно Наредба № 6 от 24.02.2014 г. за ППКЕЕПРЕМ.

Настоящото Удостоверение се издава във връзка с постъпило заявление с вх. №4875168/27.06.2018, което да послужи пред Община Силистра за издаване на Разрешение за строеж за обект "Проектиране на основен ремонт, промяна предназначението, преустройство и осигуряване на достъпна среда на бивша детска градина "Ян Библиан-2" за обособяване на Дневен център за подкрепа на деца с тежки множествени увреждания и техните семейства на първи етаж и Дневен център за деца с увреждания и техните семейства на втори етаж" със заявена мощност 39kW в рамките на съществуващата.

При използване на съществуващото електрозахранване, Договор за присъединяване на новият обект не се сключва.

Красимир Минев

Директор:
"Развитие на мрежата и строителство"

Правда Пенчева

Началник отдел:
"Развитие на мрежата"

Атанас Арфондиев

Специалист:
"Развитие на мрежата"





ОБЩИНА СИЛИСТРА
ДИРЕКЦИЯ "УСТРОЙСТВО НА ТЕРИТОРИЯТА"

СКИЦА № 305 / 20.06.2018 г.
М 1: 500

УПИ I₄₈₄, кв. 44 по плана на извън ЦГЧ - гр. Силистра, приет с Решение на ОбС № 1059/27.07.2006г.


за Поземлен Имот № 66425.501.484 по КК и КР на землище гр.Силистра, одобрена със Заповед № РД-18-66/02.06.2008г. на изп. Директор на АК


Имотът попада в територия на зона за археологическо наблюдение с некрополи

Скицата да послужи за: издаване на виза

Изготвил :  Р.Кюмюрджиева

Съгласувал:  инж.М.Илева, н-к отдел ТСУКС

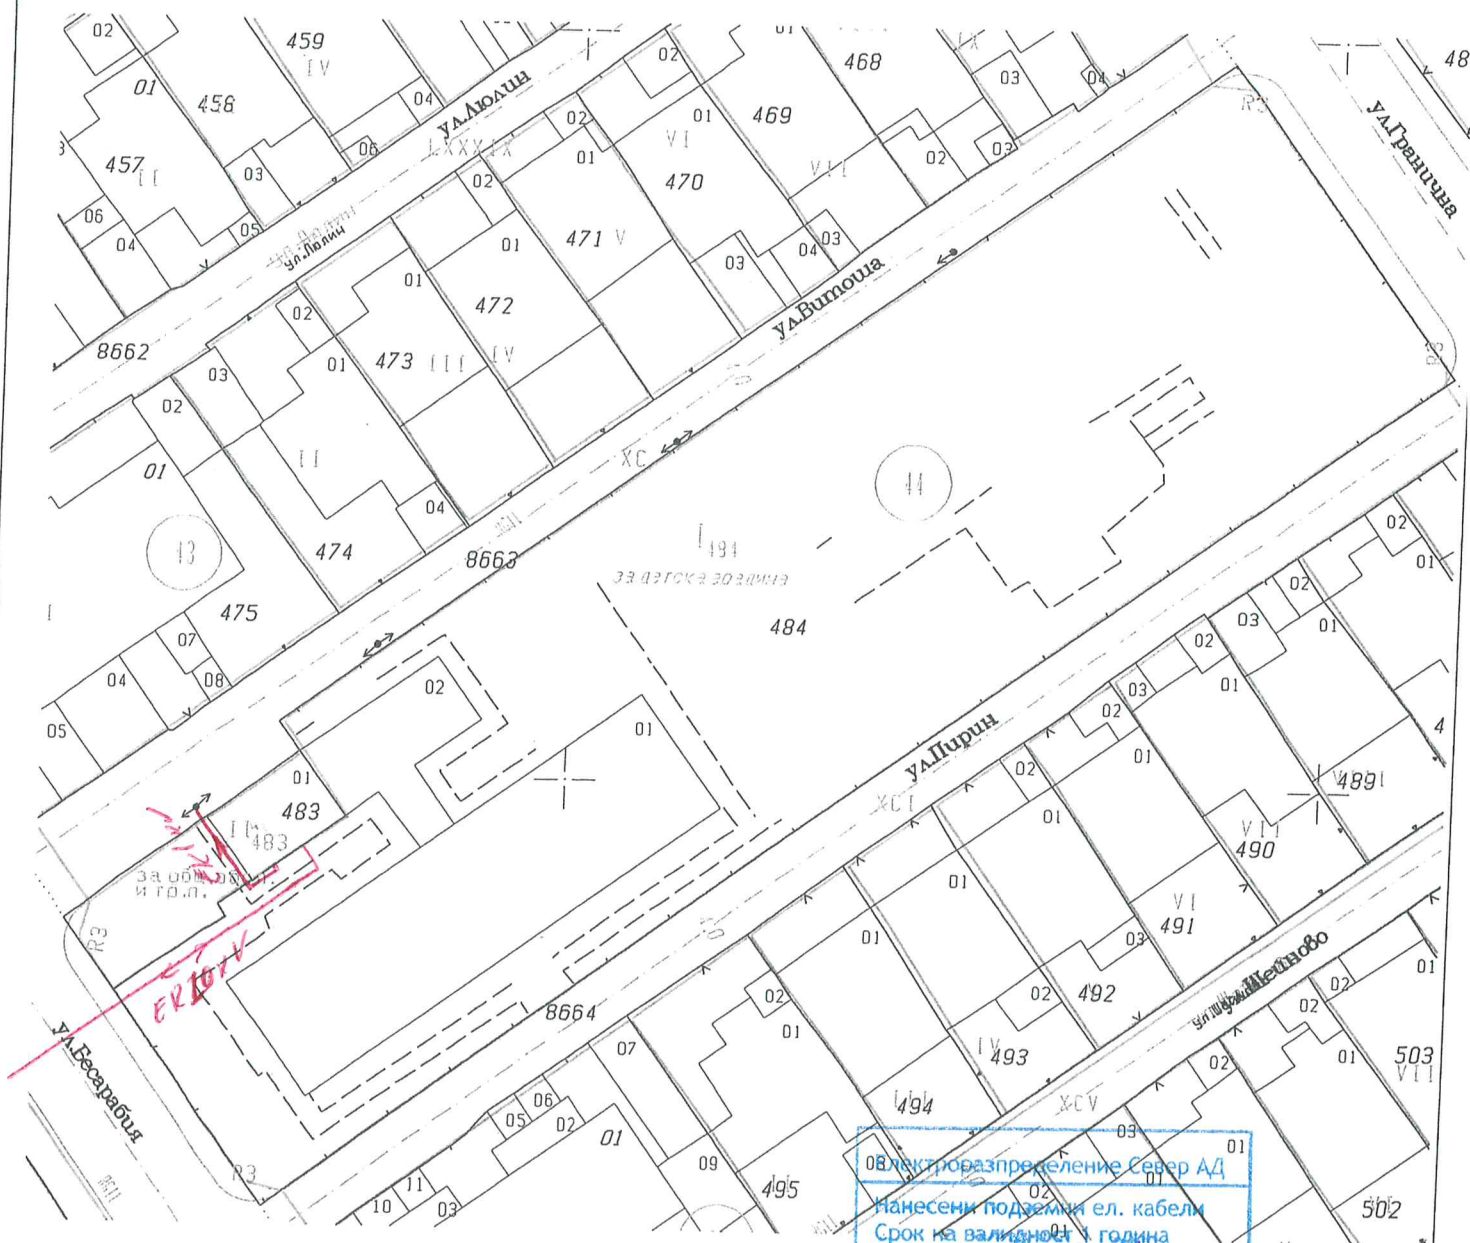

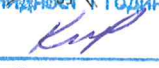Обект: разпределение Север АД
Нанесени подземни ел. кабели
Срок на валидност: 1 година
Нанесъл: 
Дата: 02.07 / 2018 г.