

УДОСТОВЕРЕНИЕ

Изм. № ПУПРОК-4105 / 09.07.2018 год.

Електроразпределение
Север АД
Варна Тауърс, кула Е
бул. Владислав Варненчик 258
гр. Варна 9009

ЕИК 104518621

Електроразпределение Север АД
Дава настоящото Удостоверение на:

Клиент:
Община Силистра
Адрес:
гр. Силистра, общ. Силистра, ул. "Симеон Велики" №33

Обект: ДДЛРГ "Димчо Дебелянов"-ЦОП-Силистра
Местонахождение на обекта: гр. Силистра, общ. Силистра, ПИ №66425.515.7, УПИ
IV дом за деца и юноши, кв. "Албена".

Обектът е присъединен към електроразпределителната мрежа чрез съществуващ трифазен електромер с абонатен номер 11506117 и предоставена мощност 93kW с комутационна апаратура 3 броя Т.Т. 150/5А К=30.

В случай, че при разширяване на съществуващ обект или изграждане на нов, се засягат съществуващи електрически съоръжения, изместването им се извършва от и за сметка на възложителя на новото строителство, след одобряване по реда на ЗУТ на съгласуваните с електроразпределителното дружество проекти, съгласно чл.10, ал.2 от Наредба №6 от 24.02.2014г. за ППКЕЕПРЕМ.

При необходимост от увеличаване на мощността, промяна броя на фазите или промяна броя на средствата за търговско измерване, следва да се подаде в Център за обслужване на клиенти „Искане за проучване на условията за присъединяване на обект на клиент към електроразпределителната мрежа“ заедно с изискуемите документи и уточнени инвестиционни намерения съгласно Наредба № 6 от 24.02.2014 г. за ППКЕЕПРЕМ.

Настоящото Удостоверение се издава във връзка с постъпило заявление с вх.№4875167/26.06.2018, което да послужи пред Община Силистра за издаване на Разрешение за строеж за обект "Проектиране на основен ремонт, промяна предназначението, преустройство, газифициране и осигуряване на достъпна среда на част от сградния фонд на бивш Дом за отглеждане и възпитания на деца за обособяване на Център за обществена подкрепа /Обществен център за деца и семейства с капацитет 100 места и 4 места за спешно настаняване/" със заявена мощност 93kW в рамките на съществуващата.

При използване на съществуващото електрозахранване, Договор за присъединяване на новият обект не се сключва.

Красимир Минев


Директор:
"Развитие на мрежата и строителство"

Правда Пенчева

Началник отдел:
"Развитие на мрежата"

Атанас Арфондиев

Специалист:
"Развитие на мрежата"

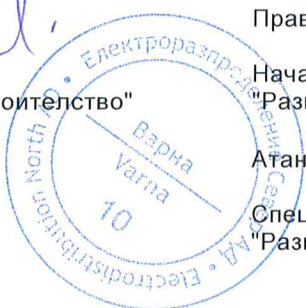




АГЕНЦИЯ ПО ГЕОДЕЗИЯ,
КАРТОГРАФИЯ И КАДАСТЪР

София 1618, кв. ПАВЛОВ, ул. МУСАЛА №1
ТЕЛ.: 02/818 83 83, ФАКС: 02/818 253 33
ACAD@CADASTRE.BG * WWW.CADASTRE.BG

Координатна система БГС2005

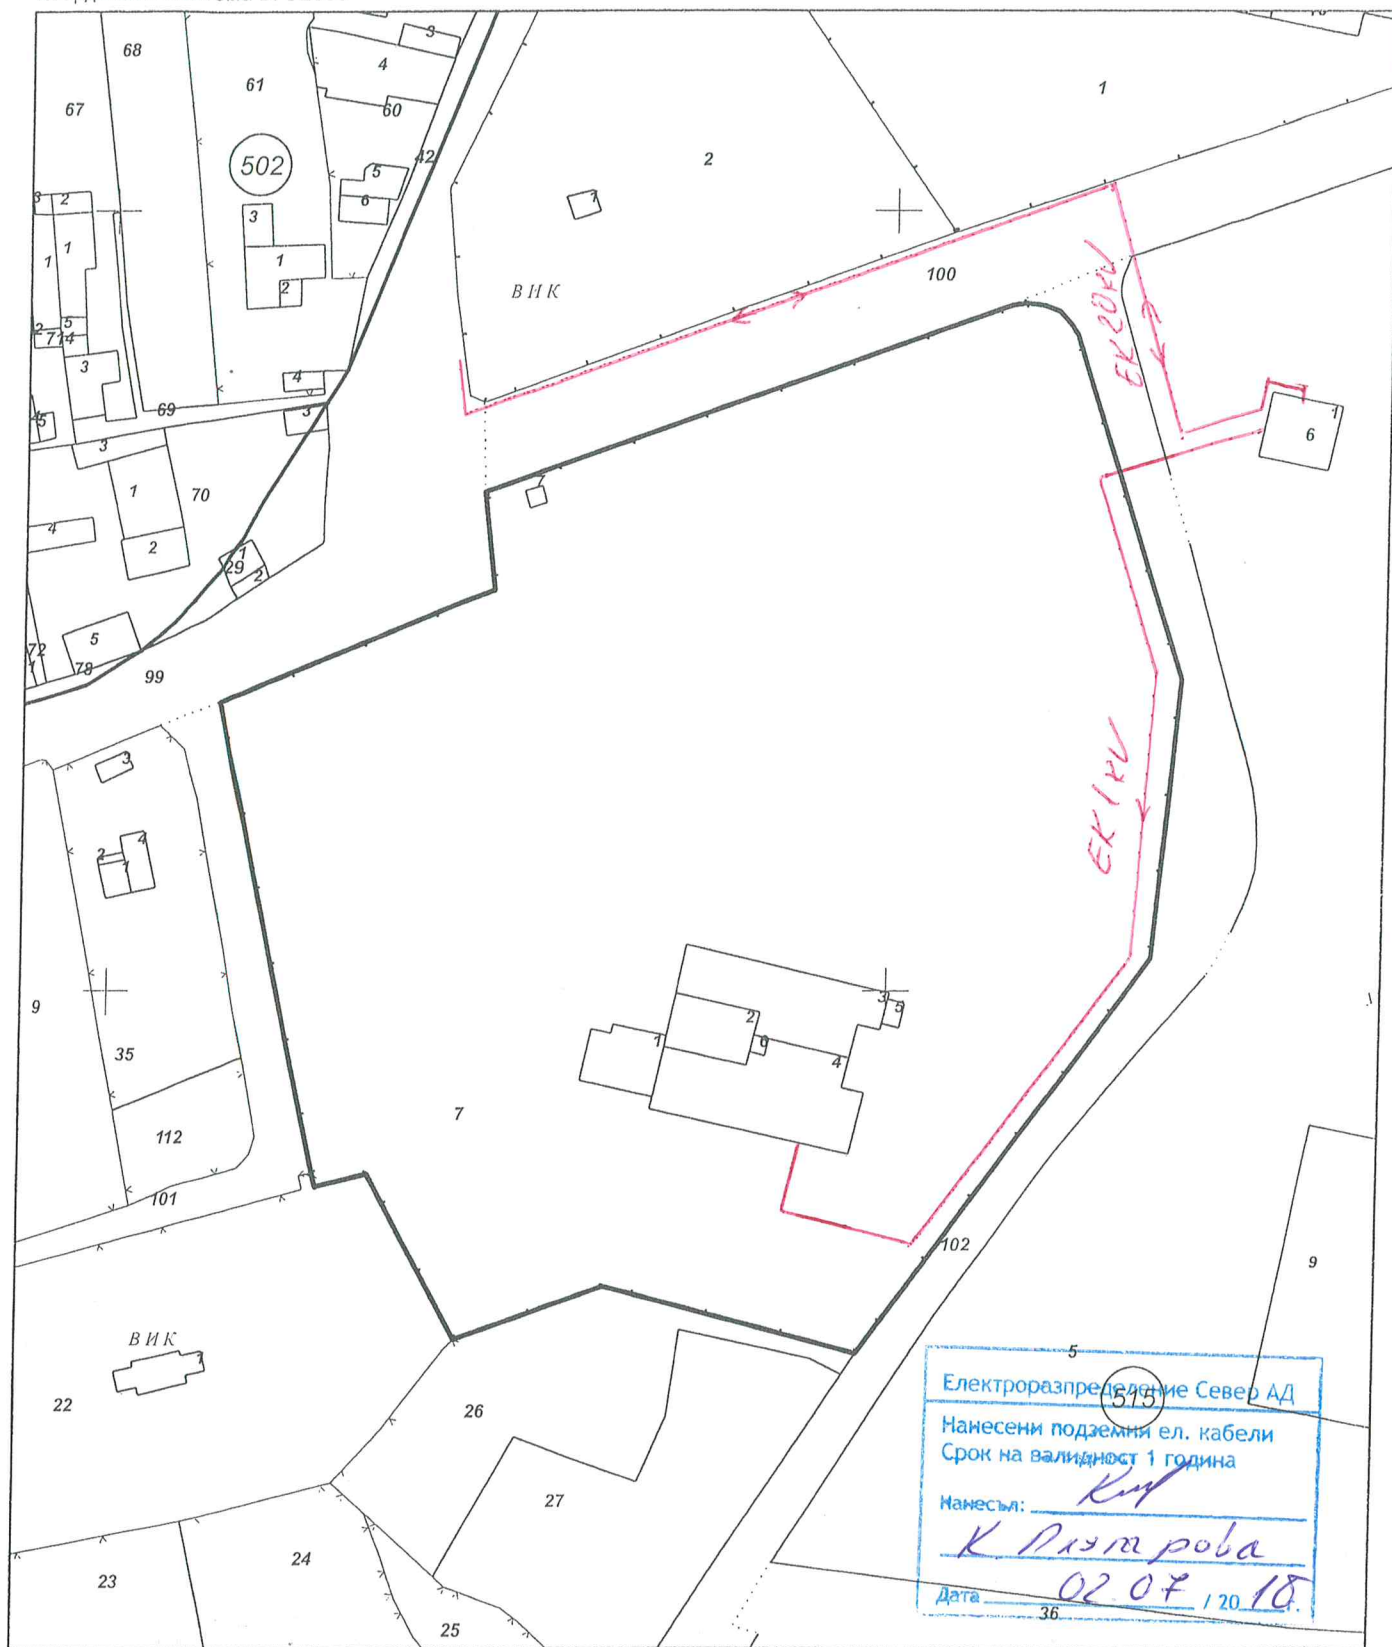

М 1:1000

Скица № 15-400195-19.06.2018 г. издадена въз основа на
документ с входящ № 01-224410-19.06.2018 г.

Б.О. Димитрова

/инж. Красимир Крумов/

09.06.2018