



**АГЕНЦИЯ ПО ГЕОДЕЗИЯ,
КАРТОГРАФИЯ И КАДАСТЪР**

СЛУЖБА ПО ГЕОДЕЗИЯ, КАРТОГРАФИЯ И КАДАСТЪР - ГР. СИЛИСТРА

7500, ПОЩЕНСКА КУТИЯ 198, Ул. "ИЛИЯ БЛЪСКОВ" №1, ет.3, 086/822397; 821788,
silistra@cadastre.bg, БУЛСТАТ:130362903

София 1618, кв. ПАВЛОВО, ул. МУСАЛА №1
ТЕЛ.: 02/818 83 83, ФАКС: 02/985253 33
ACAD@CADASTRE.BG • WWW.CADASTRE.BG

СКИЦА НА ПОЗЕМЛЕН ИМОТ № 15-400195-19.06.2018 г.

Поземлен имот с идентификатор **66425.515.7**

Гр. **Силистра**, общ. **Силистра**, обл. **Силистра**

По кадастралната карта и кадастралните регистри, одобрени със **Заповед РД-18-66/02.06.2008 г.**
на **ИЗПЪЛНИТЕЛЕН ДИРЕКТОР НА АГКК**

Последно изменение със заповед: **няма издадена заповед за изменение в КККР**

Адрес на поземления имот: **гр. Силистра, п.к. 7500, ул. АЛБЕНА № 4, местност АЛБЕНА**

Площ: **11494 кв.м**

Трайно предназначение на територията: **Урбанизирана**

Начин на трайно ползване: **За обект за детско заведение**

Стар идентификатор: **няма**

Номер по предходен план: **5154603**

Съсед: **66425.515.101, 66425.515.22, 66425.515.26, 66425.515.102, 66425.515.100, 66425.515.99**

Собственици:

1. 000565537, ОБЩИНА СИЛИСТРА

Ид. част 1/1, площ 11494 кв.м. от правото на собственост

Акт за общинска собственост № 159 том 17 рег. 6621 от 06.11.2017г., издаден от Служба по вписванията
гр.Силистра

Носители на други вещни права:

1. ДОМ ЗА ОТГЛЕЖДАНЕ И ВЪЗПИТАНИЕ НА ДЕЦА

Право на ползване

Ид. част 1/1, площ 11600 кв.м.

Акт за публична общинска собственост № 13 том 3 рег. 1366 от 26.02.2008г., издаден от Служба по
вписванията гр.Силистра

Сгради, които попадат върху имота

1. Сграда 66425.515.7.1: застроена площ 75 кв.м., брой етажи 2, предназначение: Заведение за социални грижи

2. Сграда 66425.515.7.2: застроена площ 77 кв.м., брой етажи 2, предназначение: Заведение за социални грижи

3. Сграда 66425.515.7.3: застроена площ 197 кв.м., брой етажи 2, предназначение: Заведение за социални грижи

4. Сграда 66425.515.7.4: застроена площ 263 кв.м., брой етажи 2, предназначение: Заведение за социални грижи

5. Сграда 66425.515.7.5: застроена площ 7 кв.м., брой етажи 1, предназначение: Жилищна сграда - еднофамилна

6. Сграда 66425.515.7.6: застроена площ 4 кв.м., брой етажи 1, предназначение: Селскостопанска сграда

7. Сграда 66425.515.7.7: застроена площ 5 кв.м., брой етажи 1, предназначение: Промислена сграда

Скицата да послужи за: **ОБЩИНА СИЛИСТРА**


Скица № 15-400195-19.06.2018 г. издадена въз основа на
документ с входящ № 01-224410-19.06.2018 г.

/инж. Красимир Крумов/



София 1618, кв. ПАВЛОВО, ул. МУСАЛА №1
ТЕЛ.: 02/818 83 83, ФАКС: 02/818 53 33
ACAD@CADASTRE.BG • WWW.CADASTRE.BG

Координатна система БГС2005

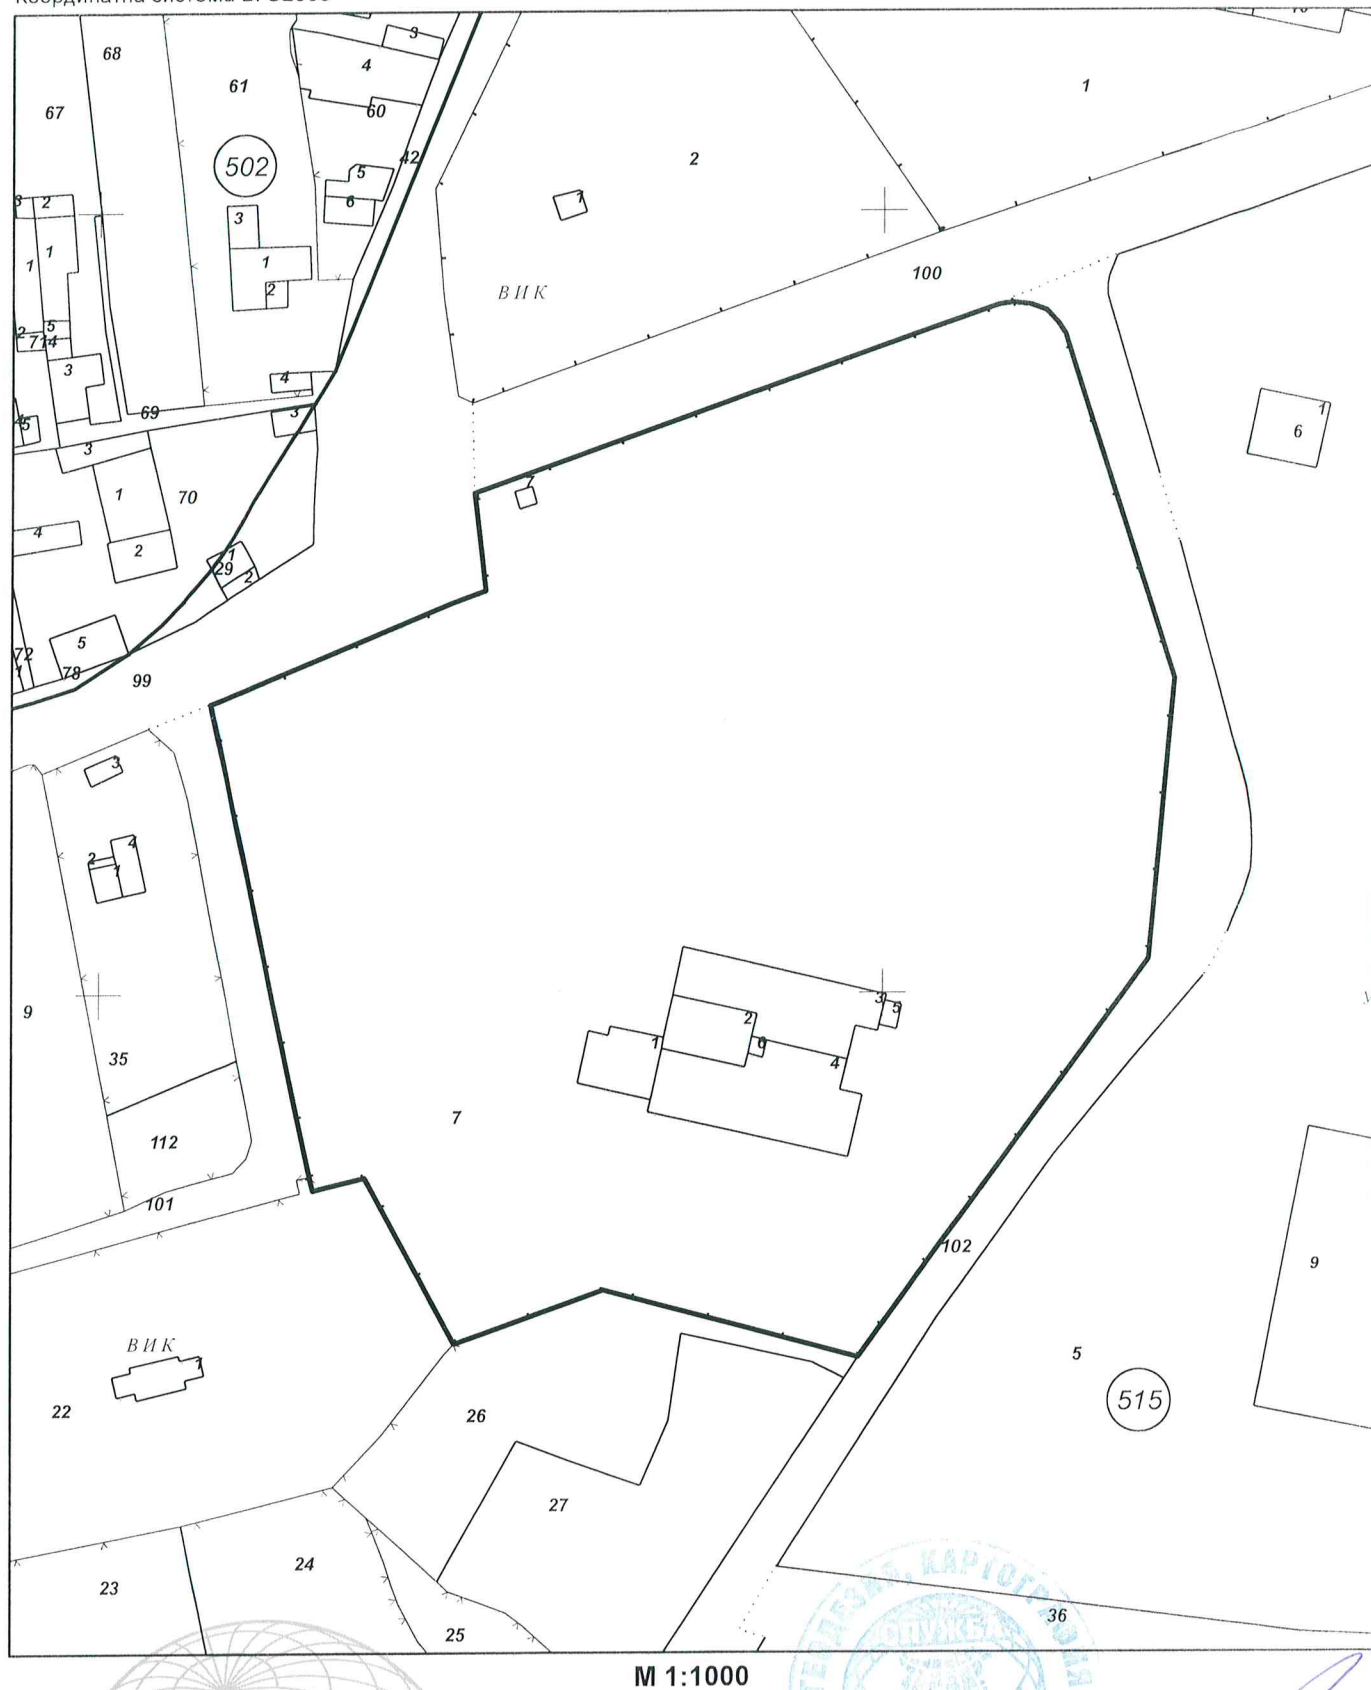

Скица № 15-400195-19.06.2018 г. издадена въз основа на документ с входящ № 01-224410-19.06.2018 г.

/инж. Красимир Крумов/