



ОБЩИНА СИЛИСТРА
ДИРЕКЦИЯ "УСТРОЙСТВО НА ТЕРИТОРИЯТА"

СКИЦА № 307 / 20.06.2018 г.
М 1: 500


УПИ IV за деца и юноши в кв. Албена
по плана на гр. Силистра, одобрен със Заповед № 502/16.04.1999 г. и Заповед № 311/21.02.2008 г.
За ПИ № 66425.515.7 по КК и КР на землище гр. Силистра, одобрена със Заповед № РД-18-66/02.06.2008г. на изп. директор на АГКК
Скицата да служи за : виза

идентичен с



Изготвил: И. Калугшева

Съгласувал: инж. М. Илева
Н-к отдел ТСУКС

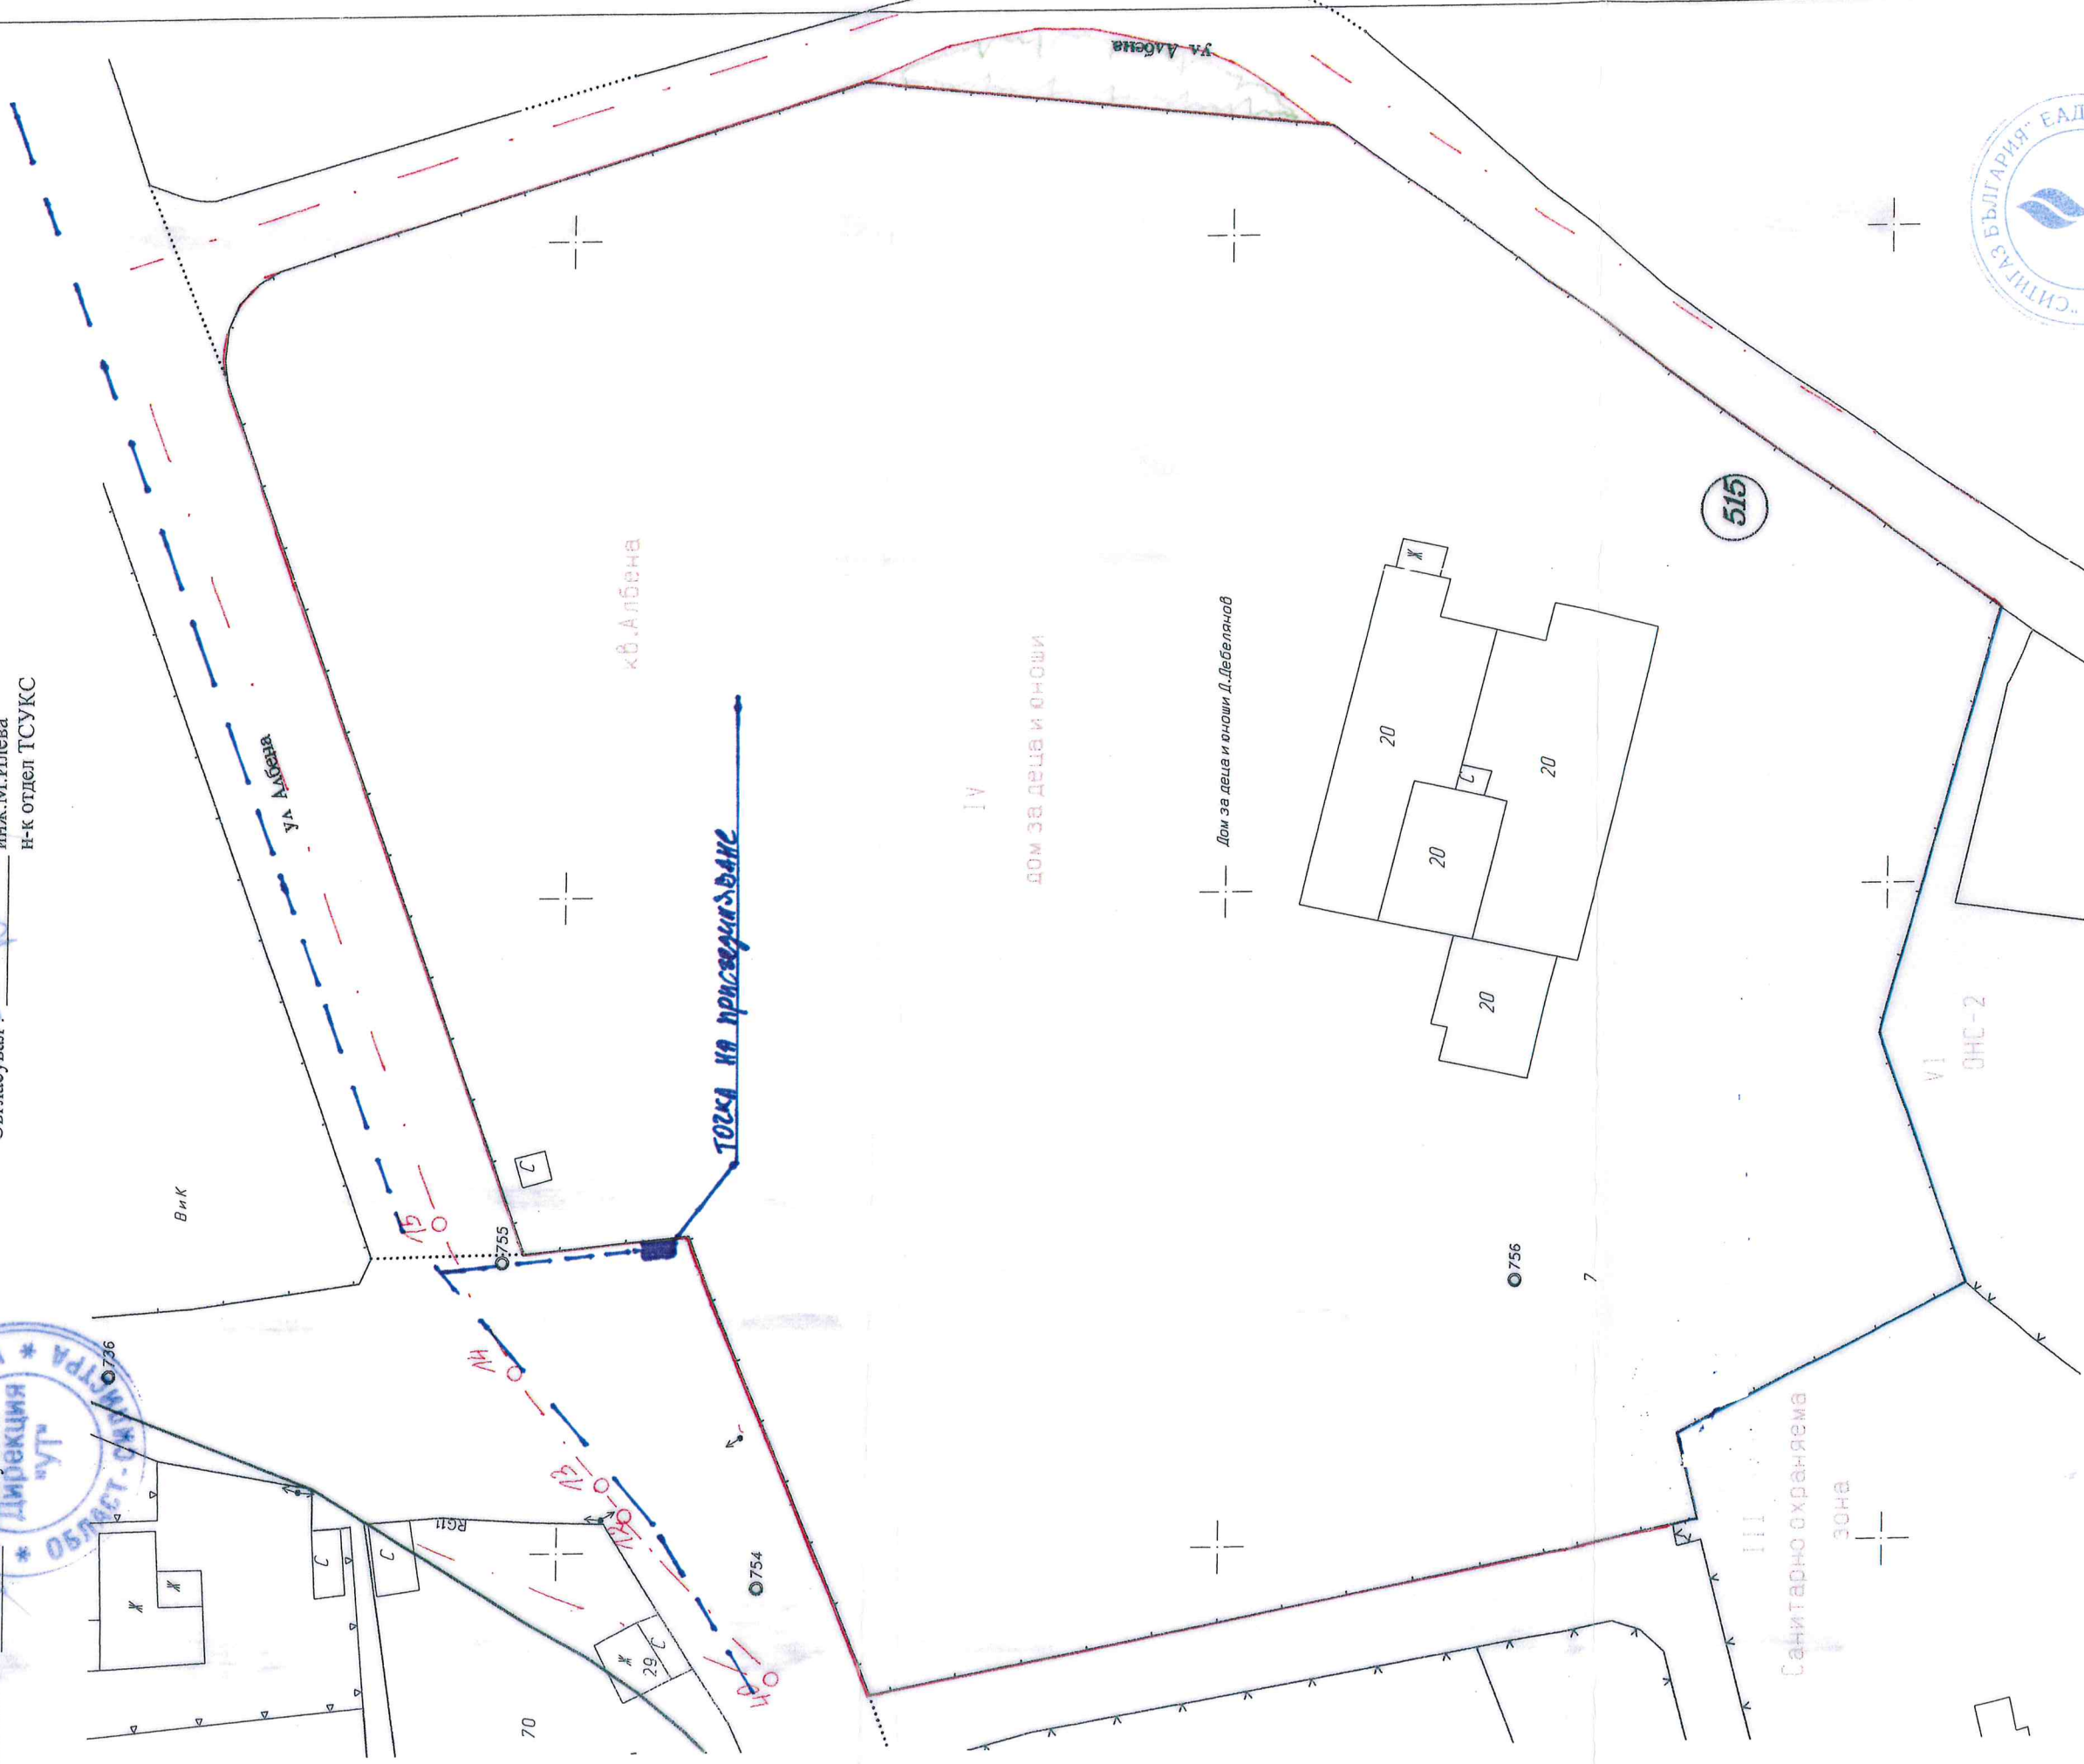

съставил: Емил Бонков