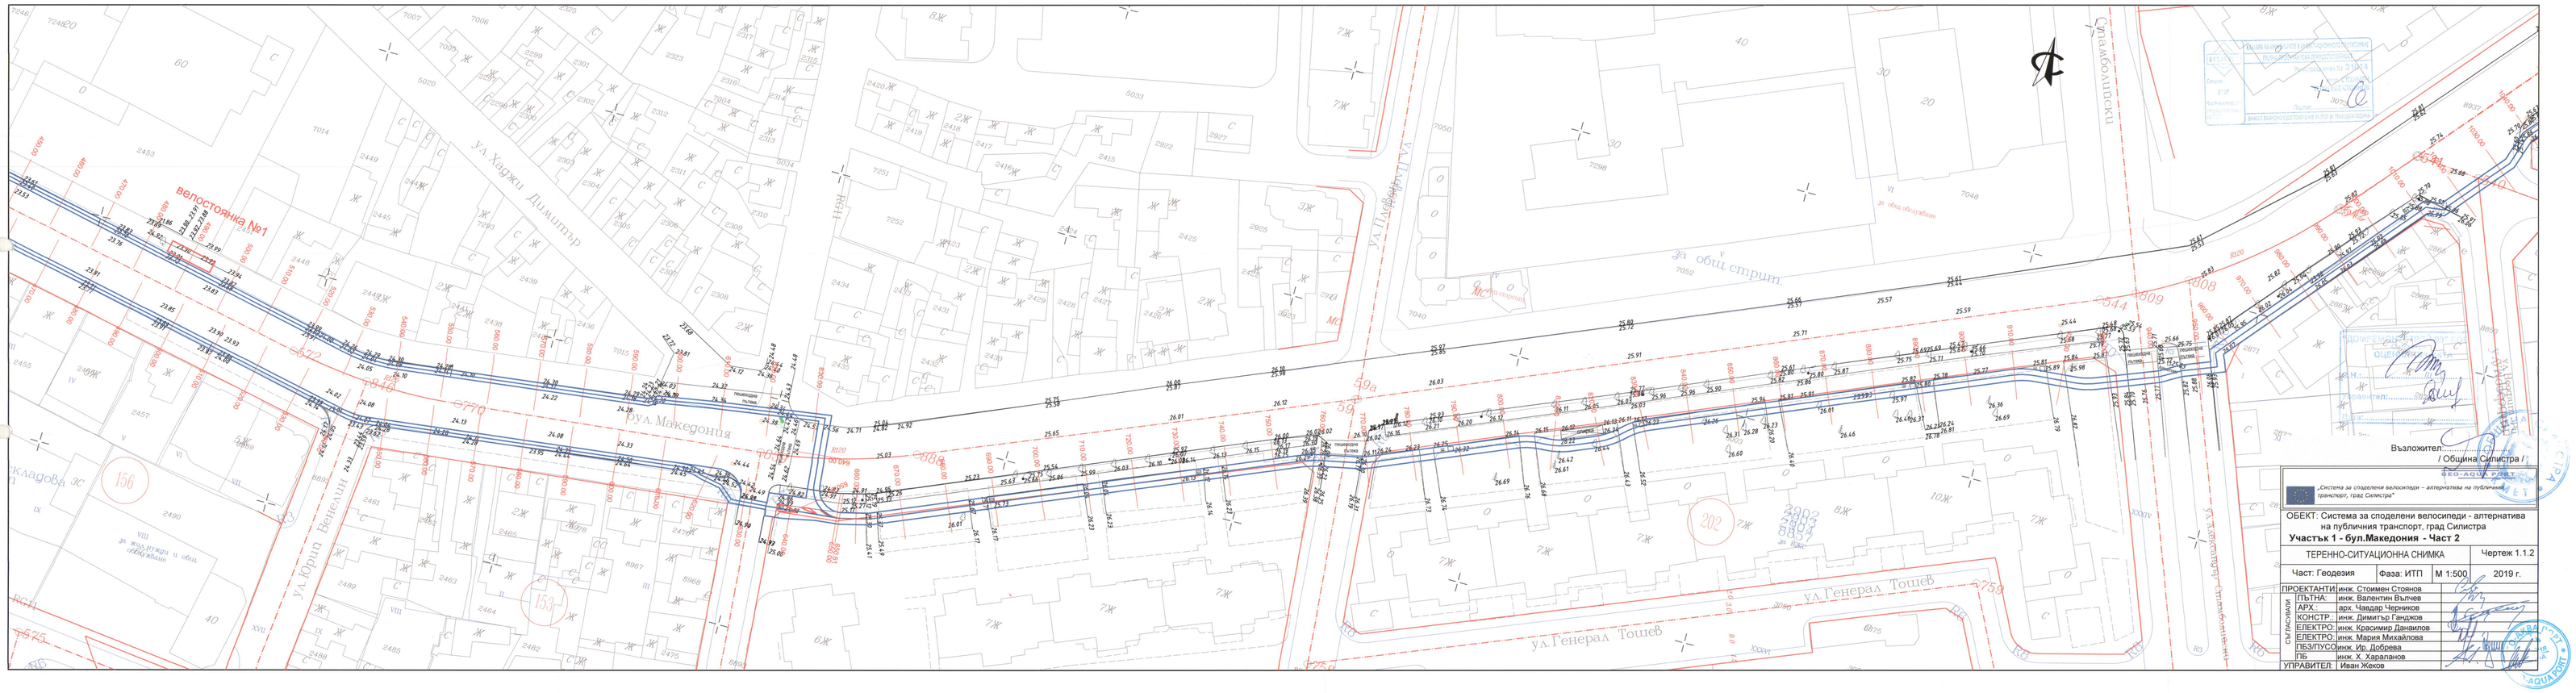

велостоянка №1
ул.Хаджи Димитър
бул.Македония
ул.Юрий Венелин
ул.Генерал Тошев
ул.Симеоновски
за общ.стопан.
Възложител
/ Община Силистра /
„Система за споделени велосипеди – алтернатива на публичния транспорт, град Силистра"
ОБЕКТ: Система за споделени велосипеди - алтернатива на публичния транспорт, град Силистра
Участък 1 - бул.Македония - Част 2
ТЕРЕННО-СИТУАЦИОННА СНИМКА
Чертеж 1.1.2
Част: Геодезия
Фаза: ИТП
М 1:500
2019 г.
ПРОЕКТАНТИ: инж. Стоимен Стоянов
ПЪТНА: инж. Валентин Вълчев
АРХ.: арх. Чавдар Чернишков
КОНСТР.: инж. Димитър Ганджов
ЕЛЕКТРО: инж. Красимир Данаилов
ЕЛЕКТРО: инж. Мария Михайлова
ПБЗ/ПУСО: инж. Ир. Добрева
ПБ: инж. Х. Харалданов
УПРАВИТЕЛ.: Иван Жеков
СЪГЛАСУВАЛИ: