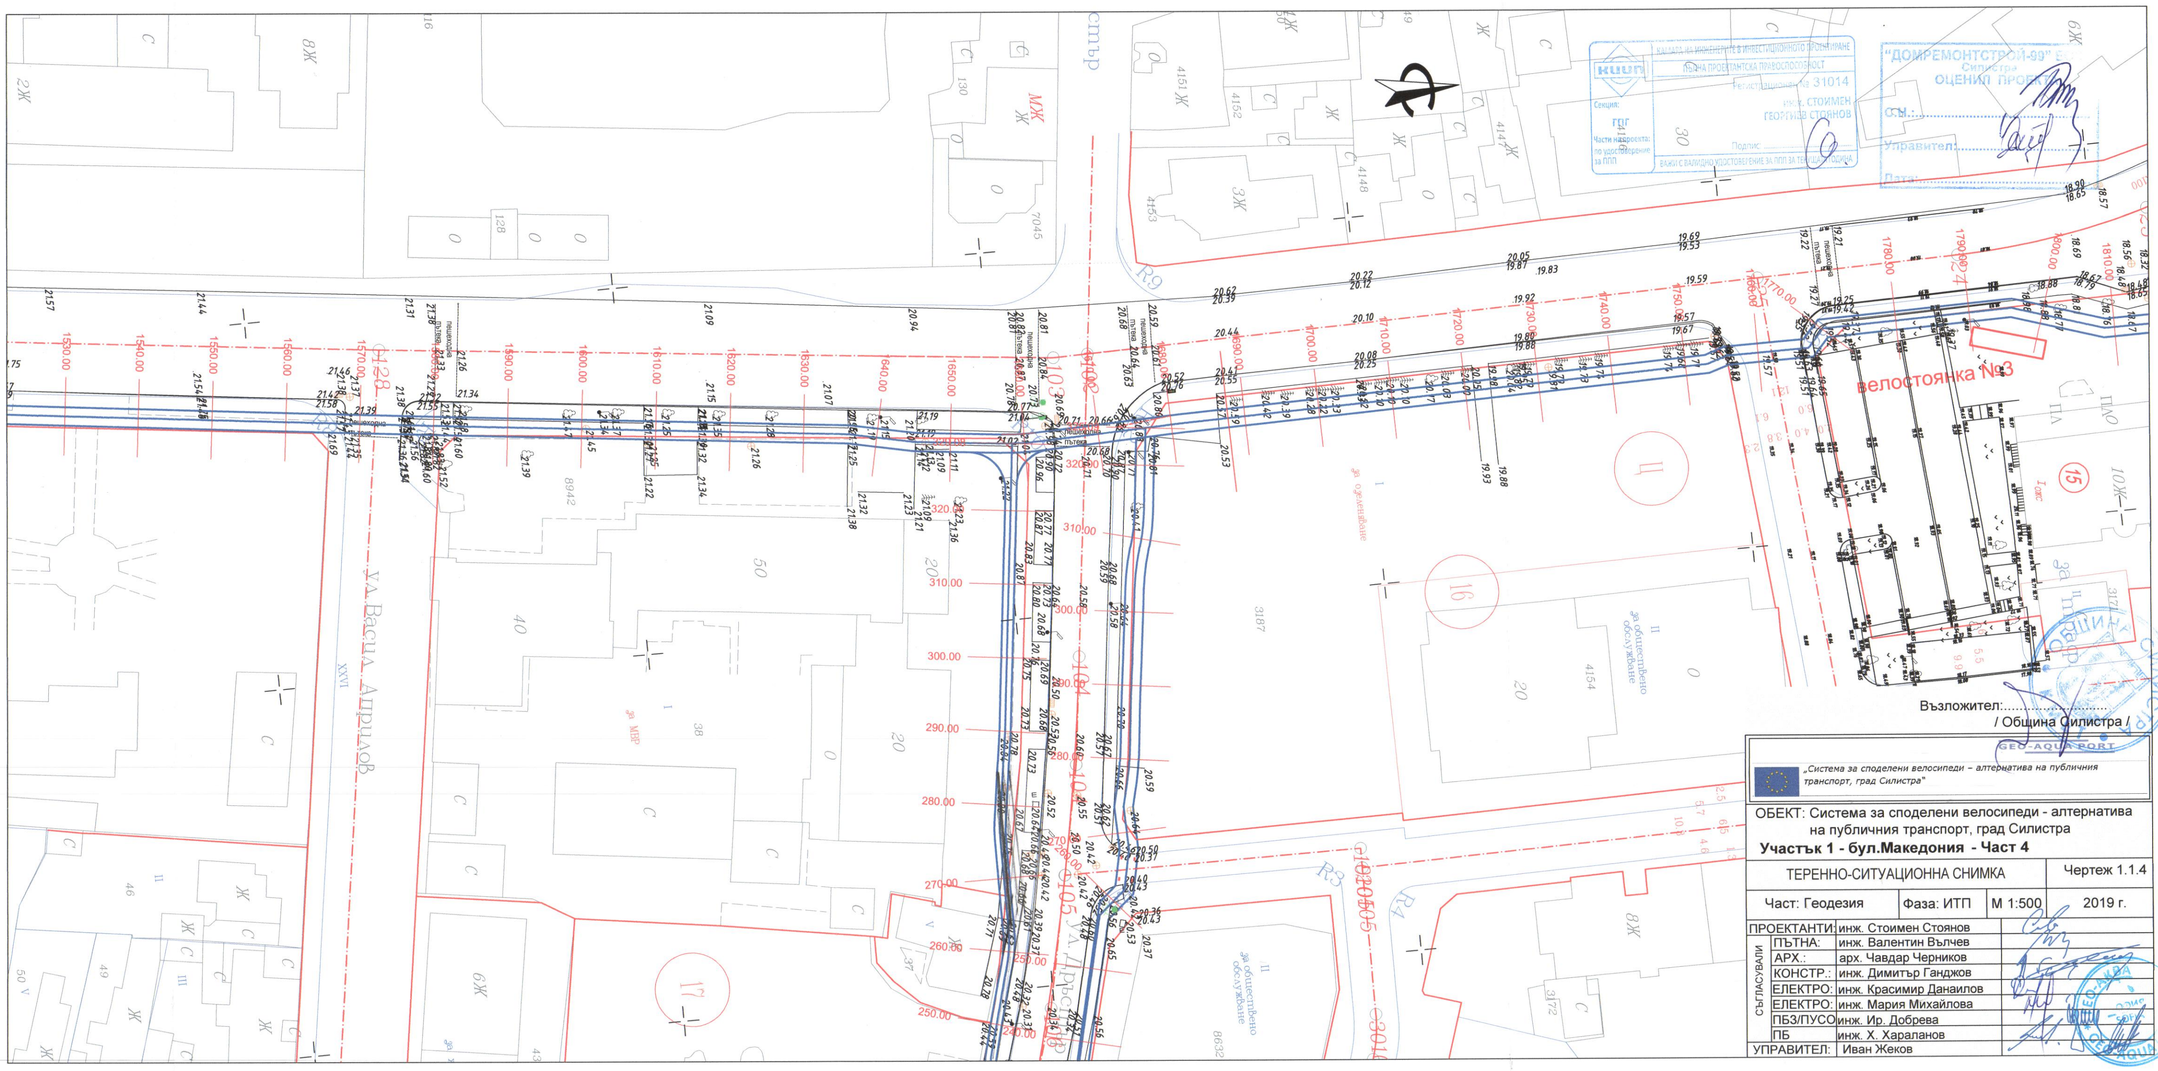

Велостоянка №3
ул. Васил Априлов
ул. Стр
Възложител:.....
/ Община Силистра /
„Система за споделени велосипеди – алтернатива на публичния транспорт, град Силистра"
GEO AQUAPORT
ОБЕКТ: Система за споделени велосипеди - алтернатива на публичния транспорт, град Силистра
Участък 1 - бул.Македония - Част 4
ТЕРЕННО-СИТУАЦИОННА СНИМКА
Чертеж 1.1.4
Част: Геодезия
Фаза: ИТП
М 1:500
2019 г.
ПРОЕКТАНТИ:
ПЪТНА: инж. Валентин Вълчев
АРХ.: арх. Чавдар Черников
КОНСТР.: инж. Димитър Ганджов
ЕЛЕКТРО: инж. Красимир Данаилов
ЕЛЕКТРО: инж. Мария Михайлова
ПБЗ/ПУСО: инж. Ир. Добрева
ПБ: инж. Х. Хараланов
СЪГЛАСУВАЛИ:
УПРАВИТЕЛ: Иван Жеков