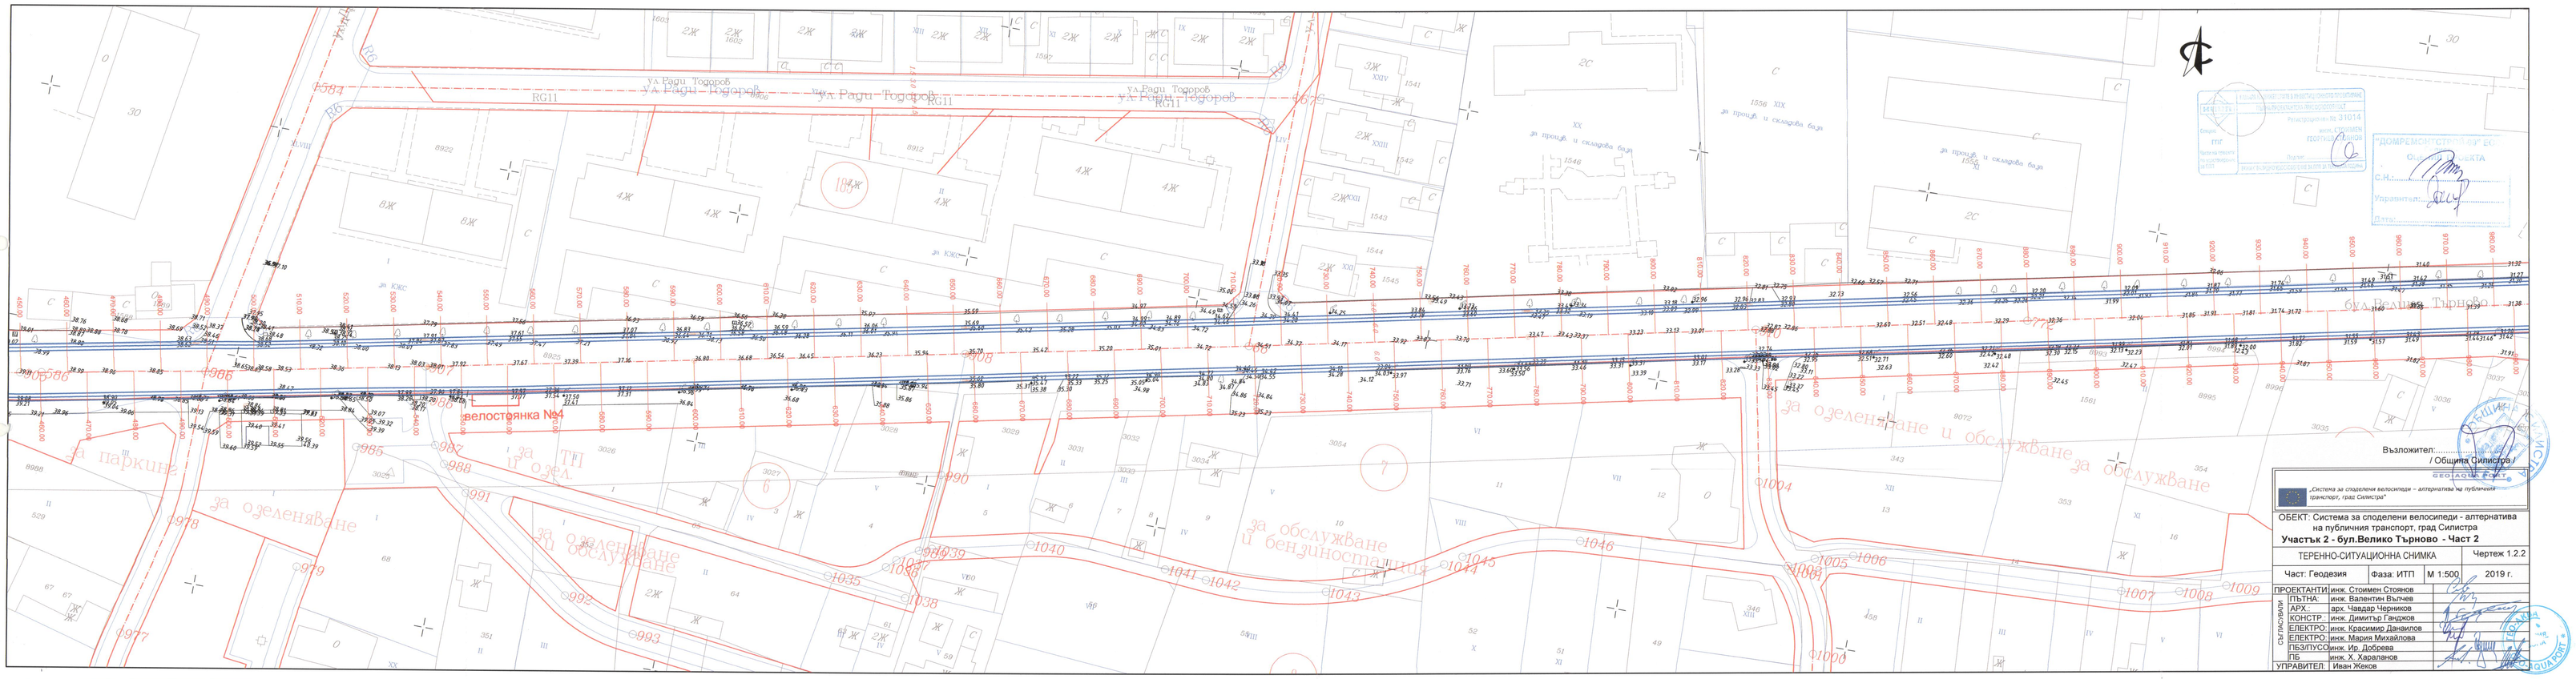

ул.Ради Тодоров
велостоянка №4
за озеленяване
за паркинг
за ТП и озел.
за обслужване и бензиностанция
за озеленяване и обслужване
за обслужване
Възложител:
/ Община Силистра /
„Система за споделени велосипеди – алтернатива на публичния транспорт, град Силистра"
ОБЕКТ: Система за споделени велосипеди - алтернатива на публичния транспорт, град Силистра
Участък 2 - бул.Велико Търново - Част 2
ТЕРЕННО-СИТУАЦИОННА СНИМКА
Чертеж 1:2.2
Част: Геодезия
Фаза: ИТП
М 1:500
2019 г.
ПРОЕКТАНТИ:
ПЪТНА: инж. Валентин Вълчев
АРХ.: арх. Чавдар Черников
КОНСТР.: инж. Димитър Гаврилов
ЕЛЕКТРО: инж. Красимир Данаилов
ЕЛЕКТРО: инж. Мария Михайлова
ПБЗ/ПУСО: инж. Ир. Добрева
ПБ: инж. Х. Харалампов
УПРАВИТЕЛ: Иван Жеков