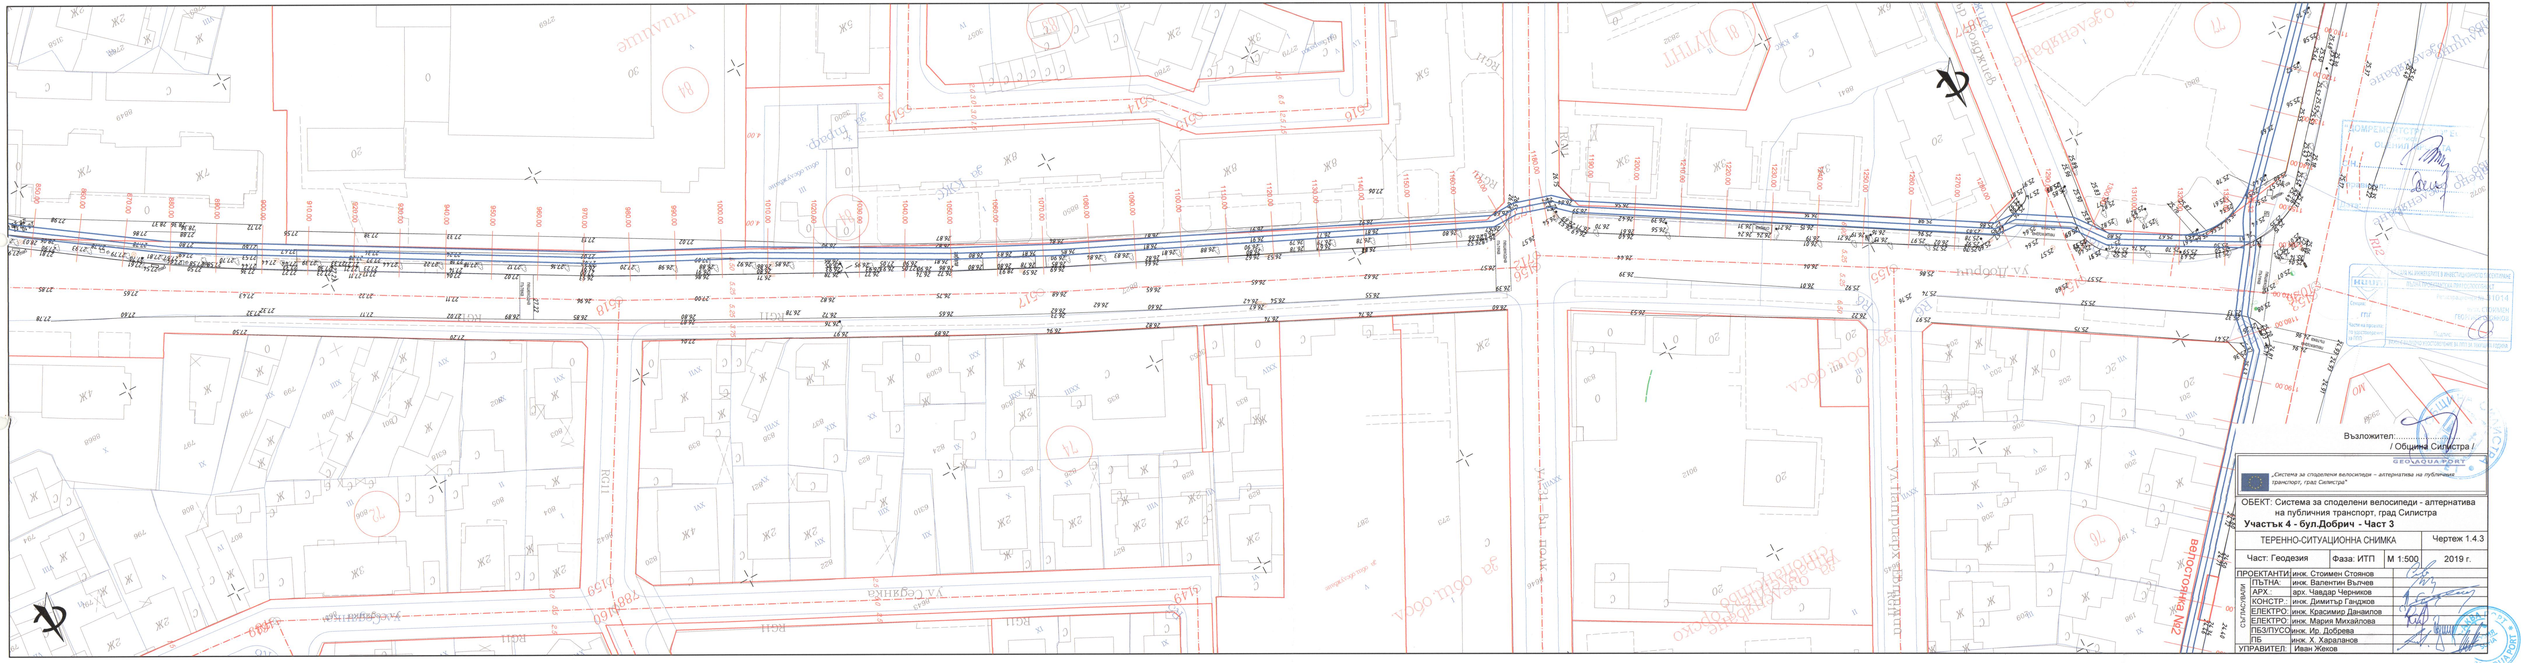


Възложител:.....
/ Община Силистра /

„Система за споделени велосипеди – алтернатива на публичния транспорт, град Силистра"

ОБЕКТ: Система за споделени велосипеди - алтернатива на публичния транспорт, град Силистра

Участък 4 - бул.Добрич - Част 3

ТЕРЕННО-СИТУАЦИОННА СНИМКА				Чертеж 1.4.3
Част: Геодезия	Фаза: ИТП	М 1:500		2019 г.

ПРОЕКТАНТИ:	инж. Стоимен Стоянов	
	ПЪТНА: инж. Валентин Вълчев	
	АРХ: арх. Чавдар Чернишов	
СЪГЛАСУВАЛ:	КОНСТР: инж. Димитър Гандиков	
	ЕЛЕКТРО: инж. Красимир Данаилов	
	ЕЛЕКТРО: инж. Мария Михайлова	
	ПБЗ/ПУСО инж. Ир. Добрева	
	ПБ инж. Х. Хаваладов	
УПРАВИТЕЛ:	Иван Жеков	