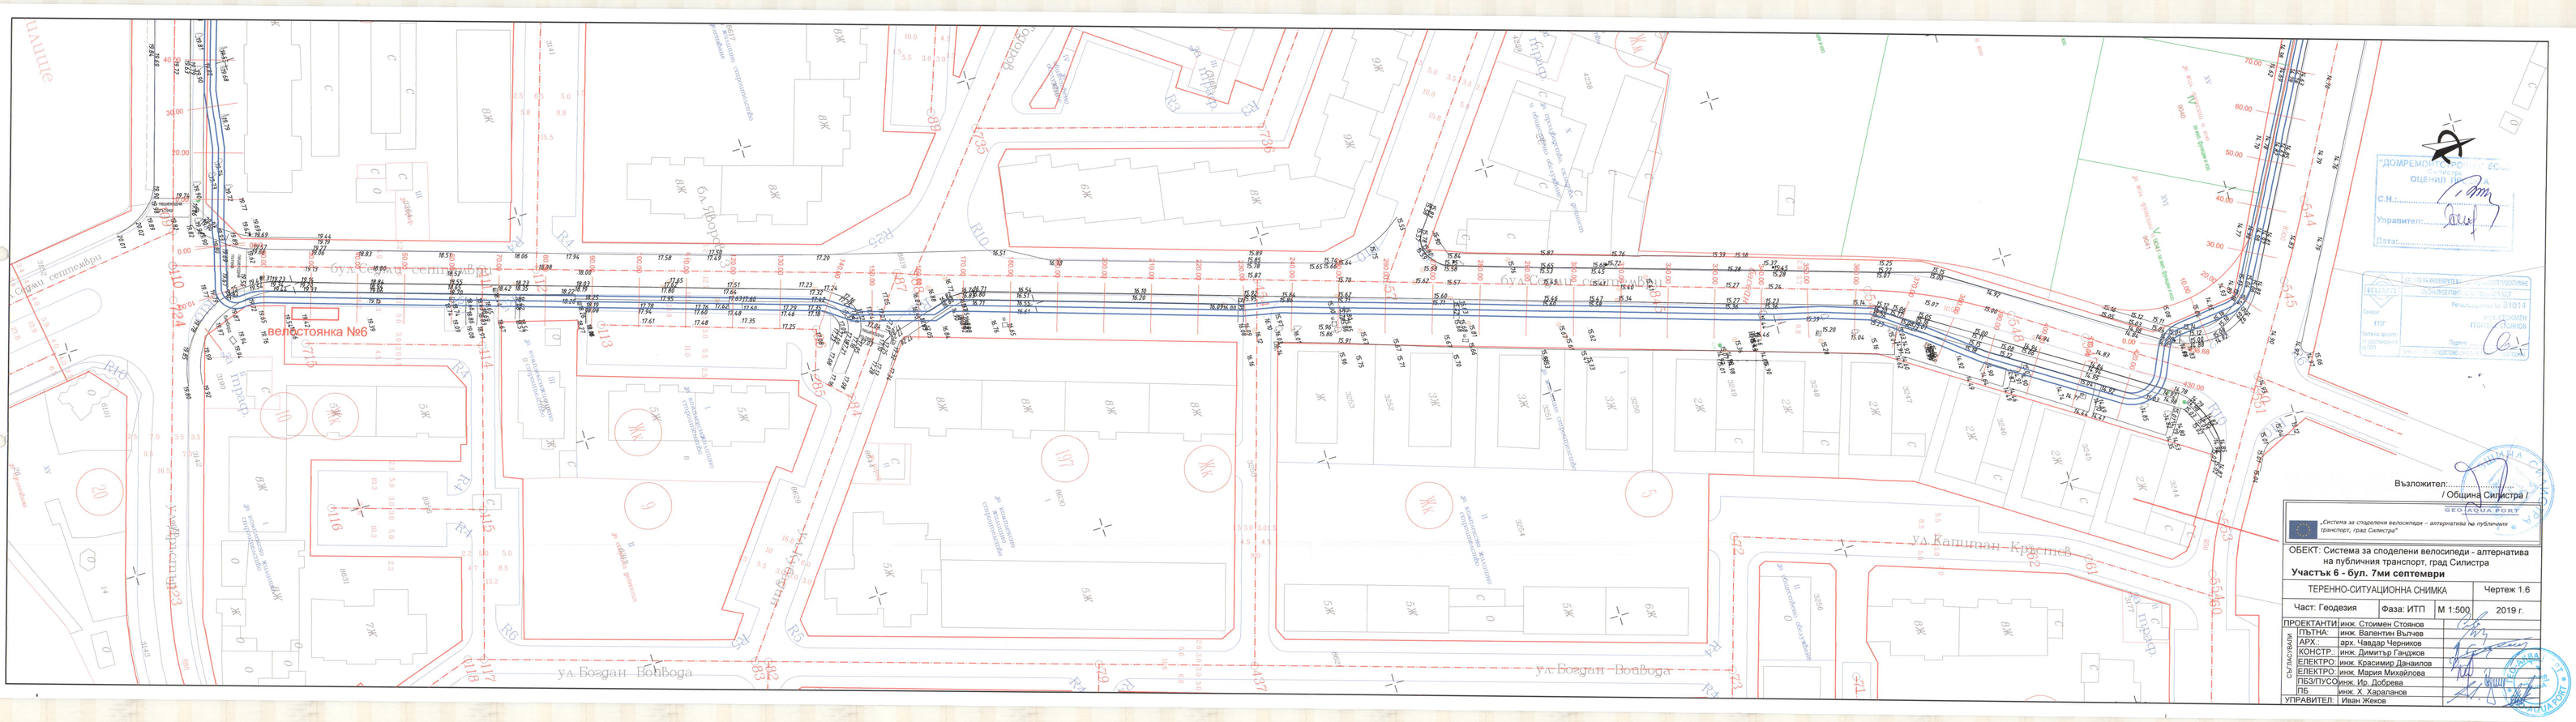

велостоянка №6
ул. Богдан Войвода
ул. Капитан Кръстев
ул. Богдан Войвода
Възложител:
/ Община Силистра /
„Система за споделени велосипеди – алтернатива на публичния транспорт, град Силистра"
ОБЕКТ: Система за споделени велосипеди - алтернатива на публичния транспорт, град Силистра
Участък 6 - бул. 7ми септември
ТЕРЕННО-СИТУАЦИОННА СНИМКА
Чертеж 1.6
Част: Геодезия
Фаза: ИТП
М 1:500
2019 г.
ПРОЕКТАНТИ:
ПЪТНА: инж. Валентин Вълчев
АРХ.: арх. Чавдар Черников
КОНСТР.: инж. Димитър Гандров
ЕЛЕКТРО: инж. Красимир Данаилов
ЕЛЕКТРО: инж. Мария Михайлова
ПБЗ/ПСОС: инж. Ив. Добрева
ПБ: инж. Х. Харалампов
УПРАВИТЕЛ: Иван Жеков
СЪГЛАСУВАЛИ: