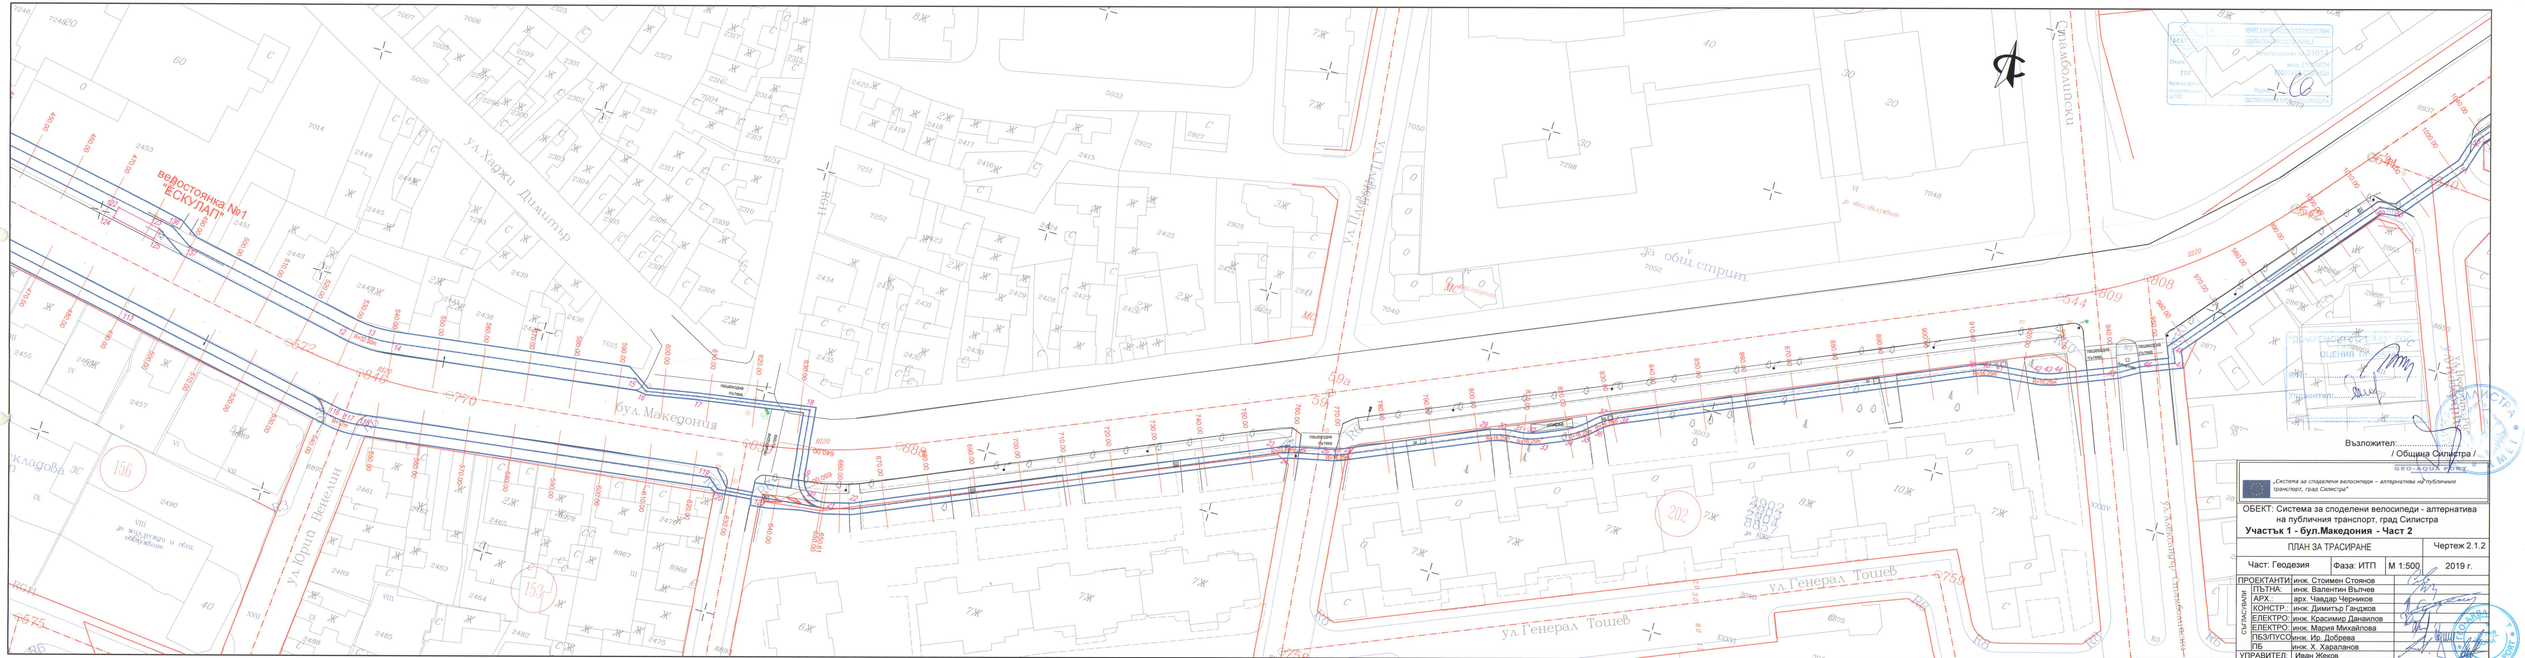

велостоянка №1
"ЕСКУЛАП"
ул. Хаджи Димитър
бул. Македония
ул. Юрий Венелин
ул. Генерал Тошев
ул. Страмболийски
ул. Пейо Яворов
ул. Константин Стоилов
пешеходна пътека
за общ. стр.
Възложител:
/ Община Силистра /
„Система за споделени велосипеди – алтернатива на публичния транспорт, град Силистра"
ОБЕКТ: Система за споделени велосипеди - алтернатива на публичния транспорт, град Силистра
Участък 1 - бул.Македония - Част 2
ПЛАН ЗА ТРАСИРАНЕ
Чертеж 2.1.2
Част: Геодезия
Фаза: ИТП
М 1:500
2019 г.
ПРОЕКТАНТИ:
ПЪТНА: инж. Валентин Вътчев
АРХ.: арх. Чавдар Черников
КОНСТР.: инж. Димитър Гянджов
ЕЛЕКТРО: инж. Красимир Данаилов
ЕЛЕКТРО: инж. Мария Михайлова
ПБЗ/ПУСО: инж. Ив. Добрева
ПБ: инж. Х. Харалланов
УПРАВИТЕЛ: Иван Жеков
СЪГЛАСУВАЛИ: