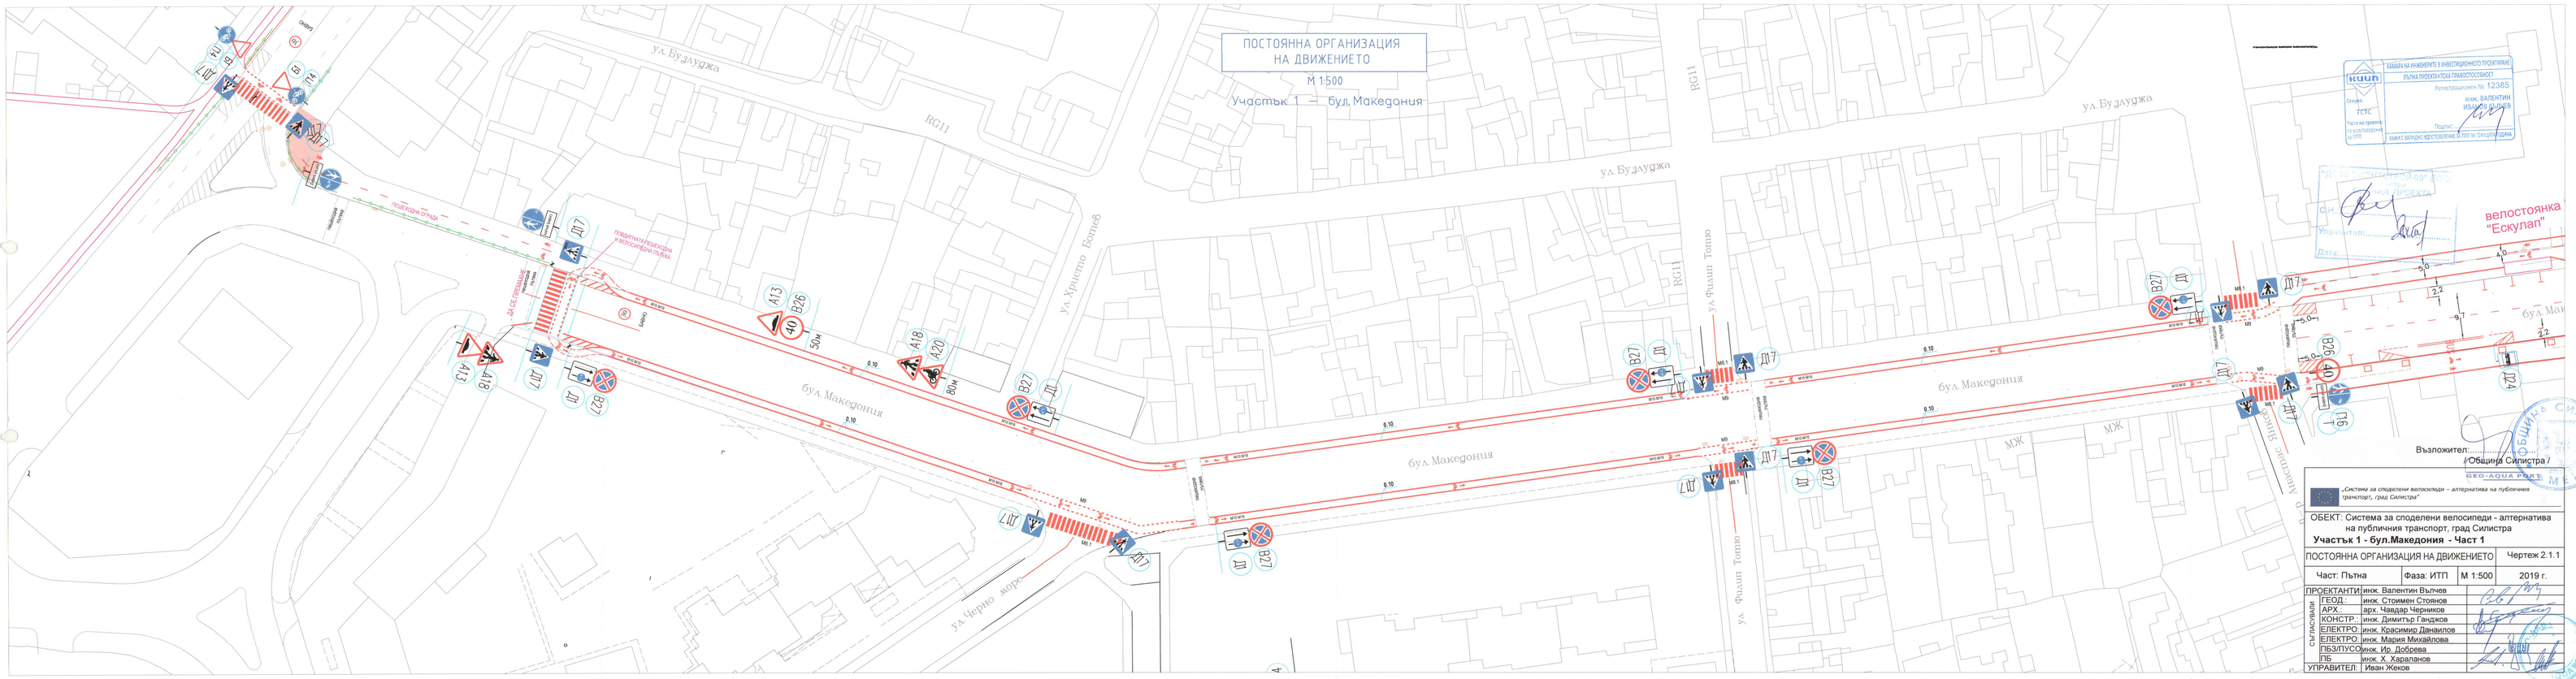

ПОСТОЯННА ОРГАНИЗАЦИЯ
НА ДВИЖЕНИЕТО
М 1:500
Участък 1 — бул. Македония
ул. Будаджа
ул. Христо Ботев
ул. Филип Тотю
ул. Черно море
бул. Македония
велостоянка
"Ескулап"
Възложител:
/Община Силистра/
„Система за споделени велосипеди – алтернатива на публичния транспорт, град Силистра"
GEO-AQUA PRO
ОБЕКТ: Система за споделени велосипеди - алтернатива на публичния транспорт, град Силистра
Участък 1 - бул.Македония - Част 1
ПОСТОЯННА ОРГАНИЗАЦИЯ НА ДВИЖЕНИЕТО
Чертеж 2.1.1
Част: Пътна
Фаза: ИТП
М 1:500
2019 г.
ПРОЕКТАНТИ:
инж. Валентин Вълчев
ГЕОД.:
инж. Стоимен Стоянов
АРХ.:
арх. Чавдар Черников
КОНСТР.:
инж. Димитър Ганджов
ЕЛЕКТРО:
инж. Красимир Данаилов
ЕЛЕКТРО:
инж. Мария Михайлова
ПБЗ/ПУСО:
инж. Ир. Добрева
ПБ:
инж. Х. Харалампов
УПРАВИТЕЛ:
Иван Жеков