ПОСТОЯННА ОРГАНИЗАЦИЯ НА ДВИЖЕНИЕТО

М 1:500

Участък 1 – бул.Македония

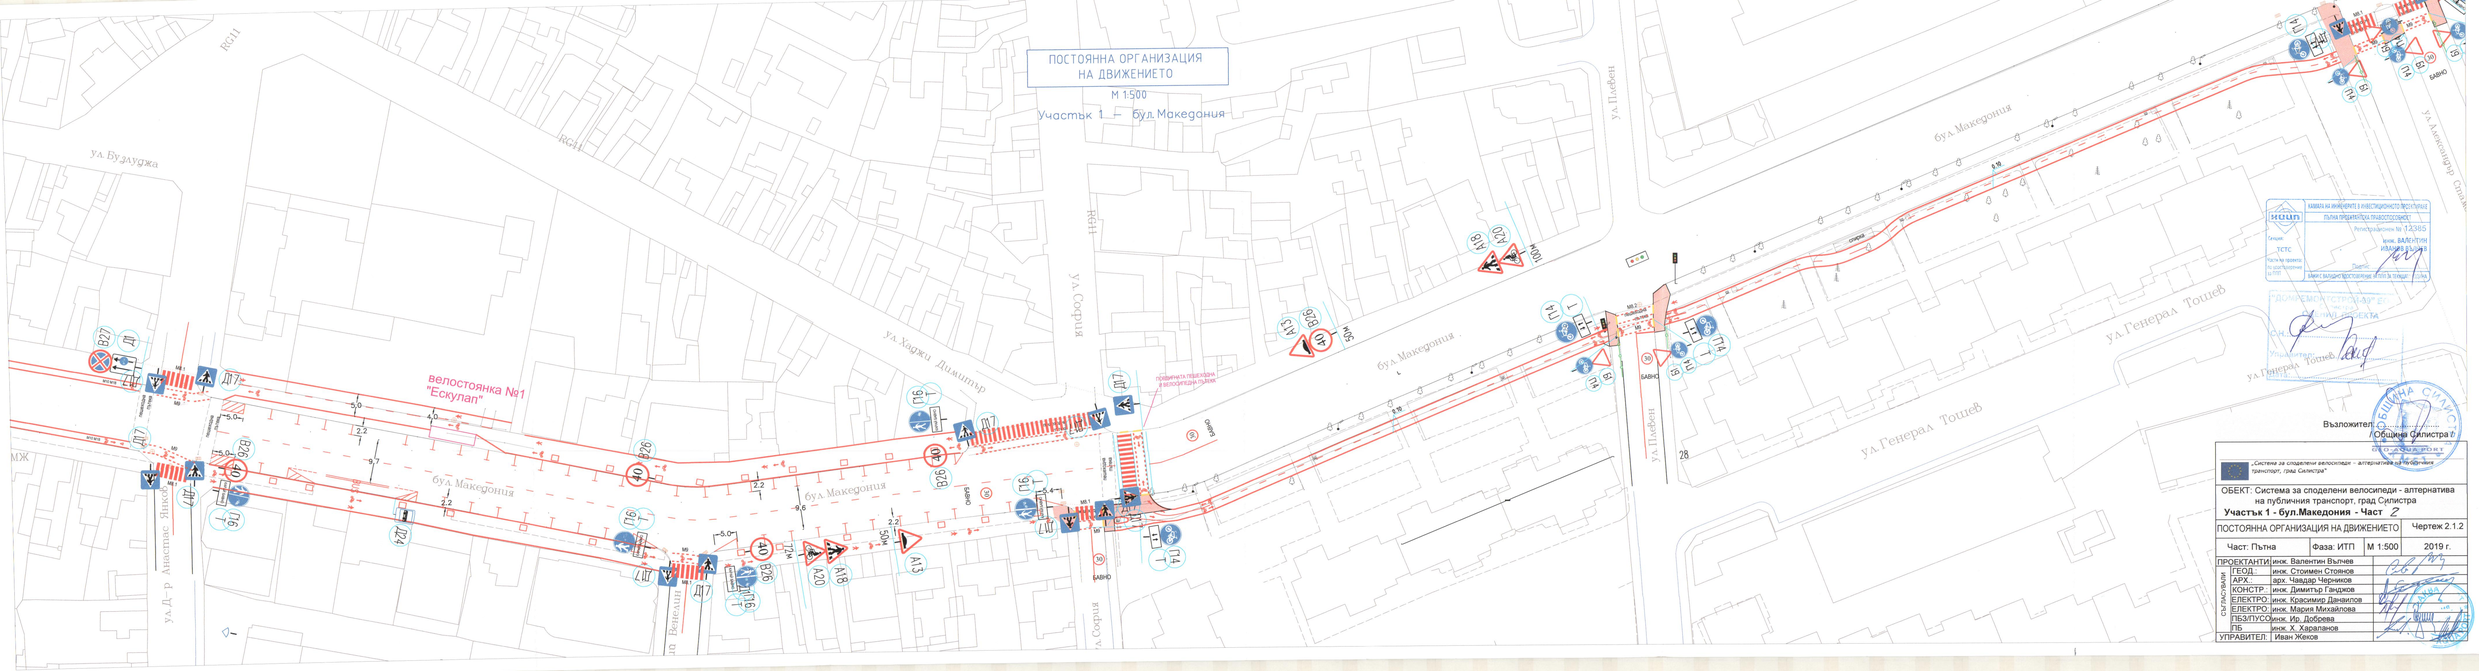


Възложител: .....

/ Община Силистра /

„Система за споделени велосипеди – алтернативен начин на обслужване транспорт, град Силистра"

ОБЕКТ: Система за споделени велосипеди - алтернатива на публичния транспорт, град Силистра

**Участък 1 - бул.Македония - Част 2**

| | | |
|---|---|---|
| ПОСТОЯННА ОРГАНИЗАЦИЯ НА ДВИЖЕНИЕТО | | Чертеж 2.1.2 |
| Част: Пътна | Фаза: ИТП | М 1:500 | 2019 г. |

| | | |
|---|---|---|
| ПРОЕКТАНТИ: | инж. Валентин Вълчев | |
| ГЕОД.: | инж. Стоимен Стоянов | |
| АРХ.: | арх. Чавдар Черников | |
| КОНСТР.: | инж. Димитър Ганджов | |
| ЕЛЕКТРО.: | инж. Красимир Данаилов | |
| ЕЛЕКТРО.: | инж. Мария Михайлова | |
| ПБЗ/ПУСО: | инж. Ир. Добрева | |
| ПБ: | инж. Х. Хараланов | |
| УПРАВИТЕЛ: | Иван Жеков | |

ОДОБРИЛИ:

КАМАРА НА ИНЖЕНЕРИТЕ В ИНВЕСТИЦИОННОТО ПРОЕКТИРАНЕ
ПЪЛНА ПРАВОСПОСОБНОСТ
Регистрационен № 12385
инж. ВАЛЕНТИН ИВАНОВ ВЪЛЧЕВ
Дата: 2019 г.
Гражданска отговорност: 470 000 лв. / сто и седемдесет хиляди лева

ГРАДЕМОСТРОЕЖ ЕО
ГЛАВЕН ПРОЕКТАНТ
инж. Ирина Добрева