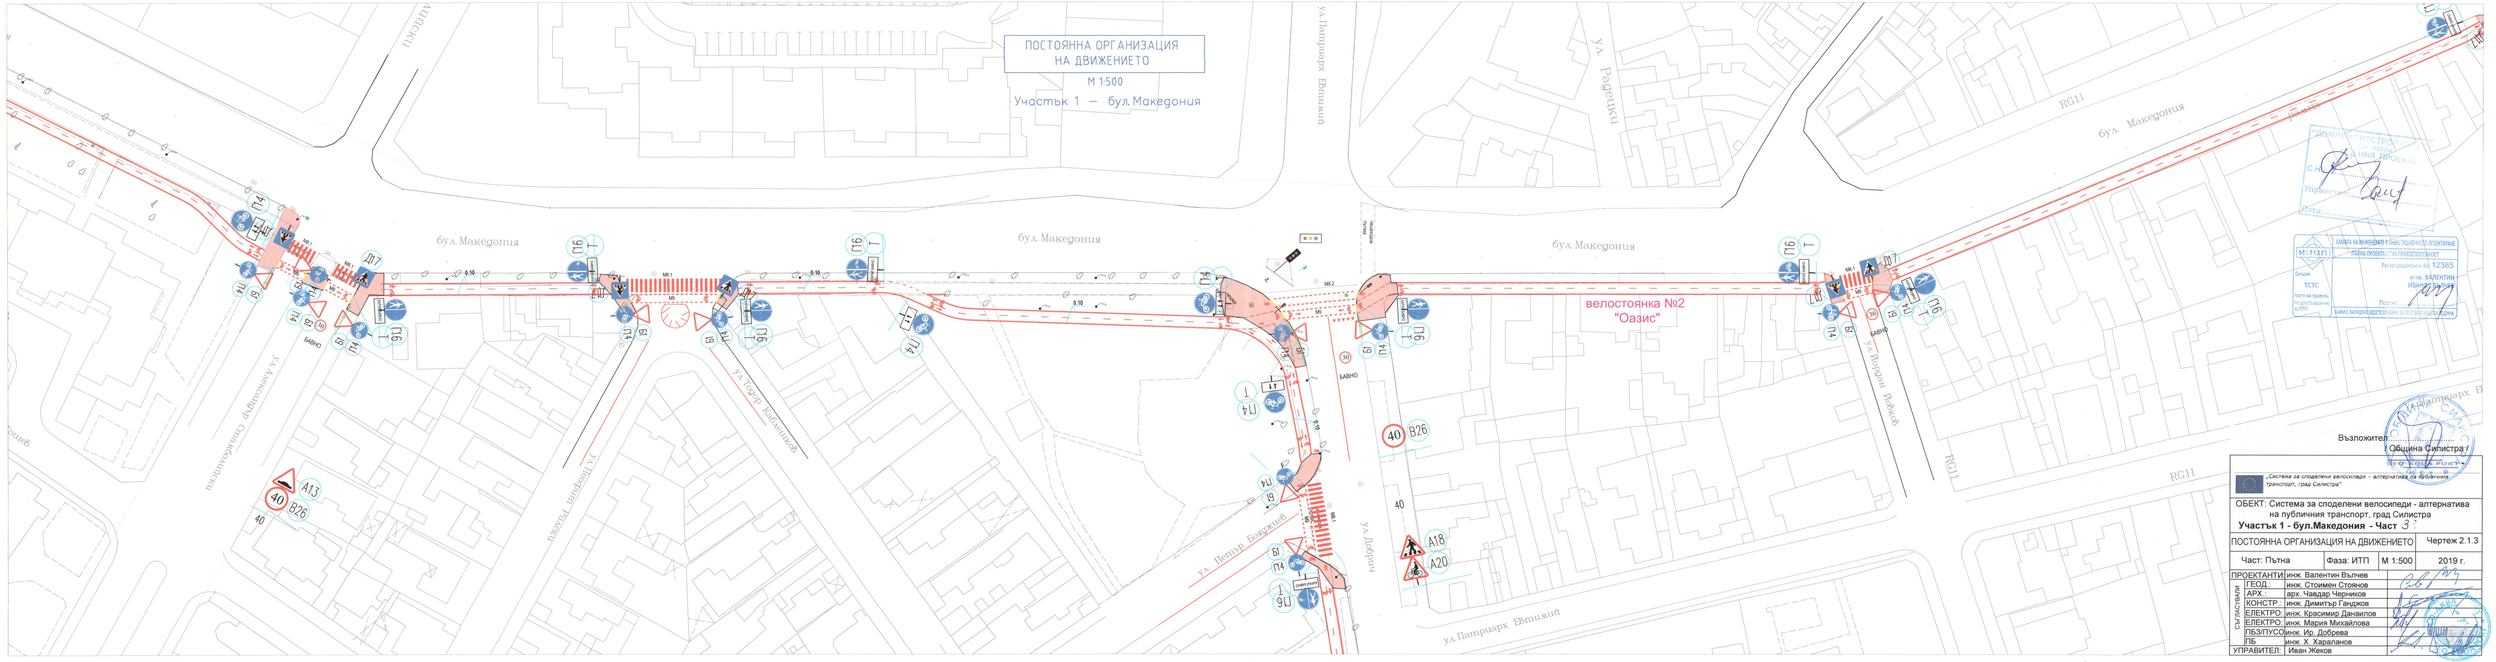


Възложител:
/ Община Силистра /

„Системи за споделени велосипеди – алтернатива на публичния транспорт, град Силистра"

ОБЕКТ: Система за споделени велосипеди - алтернатива на публичния транспорт, град Силистра
Участък 1 - бул.Македония - Част 3

ПОСТОЯННА ОРГАНИЗАЦИЯ НА ДВИЖЕНИЕТО			Чертеж 2.1.3
Част: Пътна	Фаза: ИТП	М 1:500	2019 г.

ПРОЕКТАНТИ:		
ГЕОД.:	инж. Валентин Вълчев	
АРХ.:	инж. Стоимен Стоянов	
КОНСТР.:	арх. Чавдар Черников	
ЕЛЕКТРО:	инж. Димитър Ганджов	
ЕЛЕКТРО:	инж. Красимир Данаилов	
ПБЗ/ПУСО:	инж. Мария Михайлова	
ПБ:	инж. Ив. Добрева	
УПРАВИТЕЛ.:	инж. Х. Харалданов	
	Иван Жеков	

Съгласувано:
ТСТС
Част на пътната мрежа
Рег.№ 12365
инж. ВАЛЕНТИН ИВАНОВ ВЪЛЧЕВ
Подпис:
Дата: