
ПОСТОЯННА ОРГАНИЗАЦИЯ НА ДВИЖЕНИЕТО

М 1:500

Участък 1 — бул. Македония

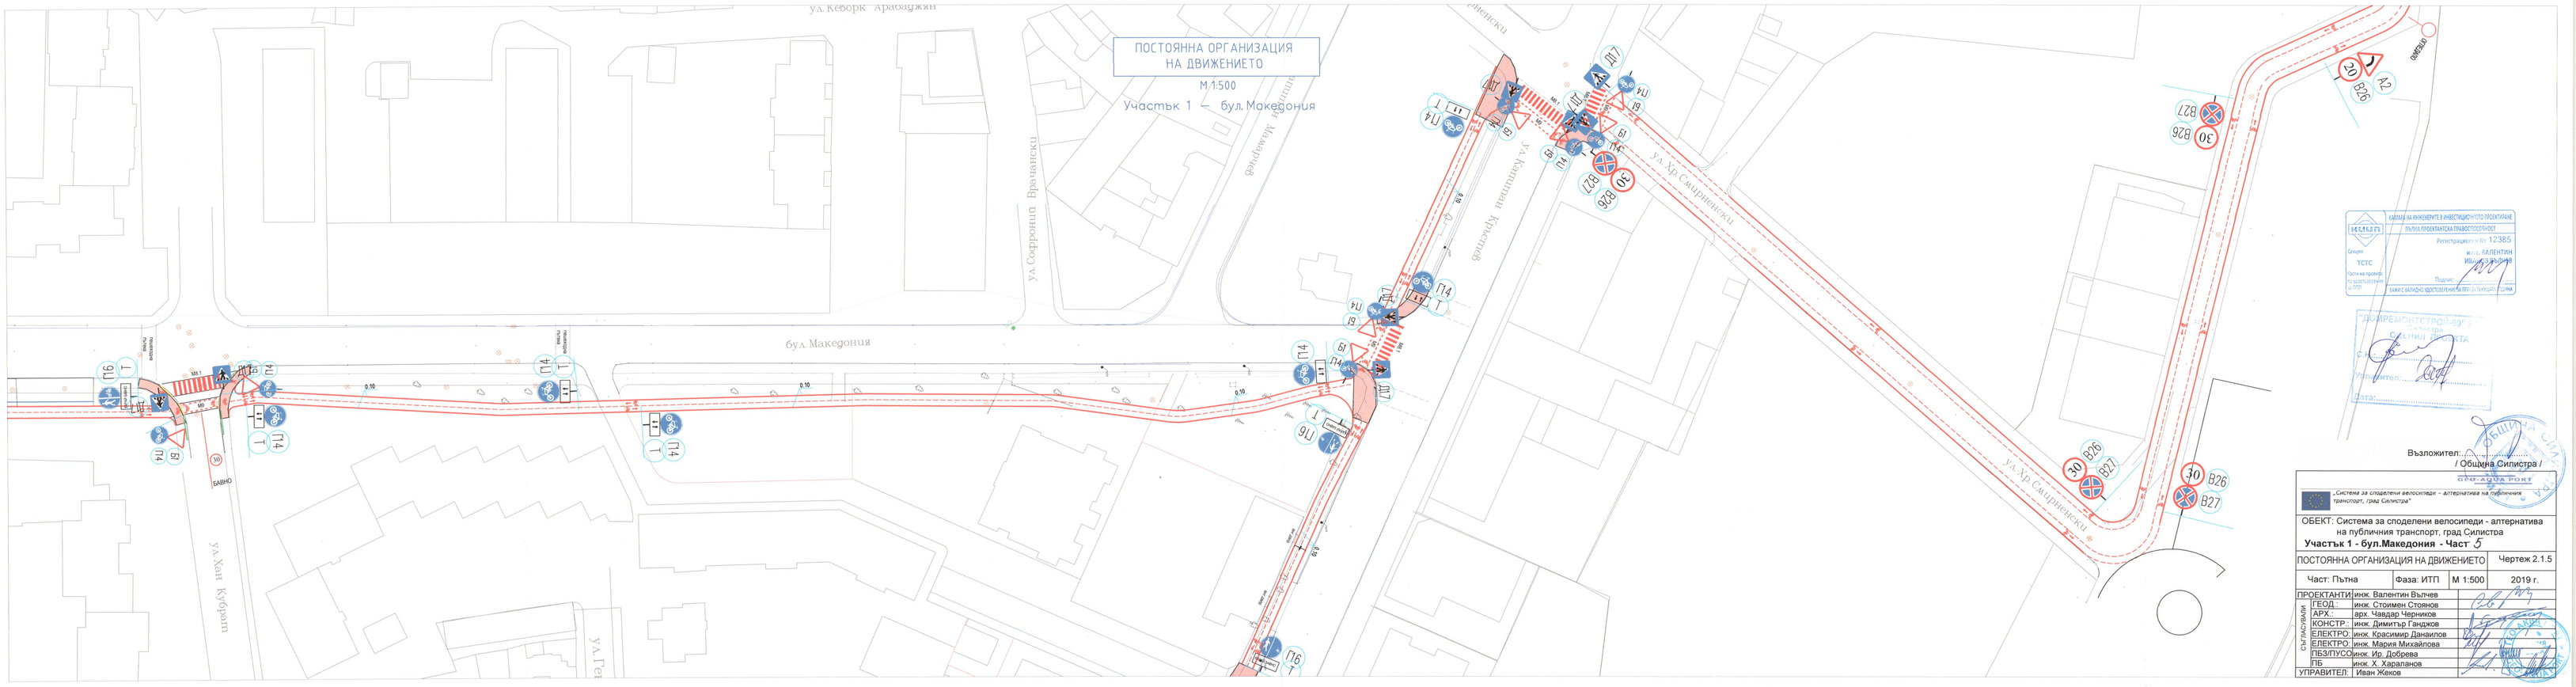

Възложител: ОБЩИНА СИЛИСТРА
/ Община Силистра /

„Система за споделени велосипеди – алтернатива на публичния транспорт, град Силистра"

ОБЕКТ: Система за споделени велосипеди - алтернатива на публичния транспорт, град Силистра

Участък 1 - бул.Македония - Част 5

ПОСТОЯННА ОРГАНИЗАЦИЯ НА ДВИЖЕНИЕТО			Чертеж 2.1.5
Част: Пътна	Фаза: ИТП	М 1:500	2019 г.

ПРОЕКТАНТИ:	инж. Валентин Вълчев	
ГЕОД.:	инж. Стоимен Стоянов	
АРХ.:	арх. Чавдар Черников	
КОНСТР.:	инж. Димитър Гандков	
ЕЛЕКТРО.:	инж. Красимир Данаилов	
ЕЛЕКТРО.:	инж. Мария Михайлова	
ПБЗ/ПУСО:	инж. Ив. Добрева	
ПБ:	инж. Х. Харалампов	
УПРАВИТЕЛ.:	Иван Жеков	