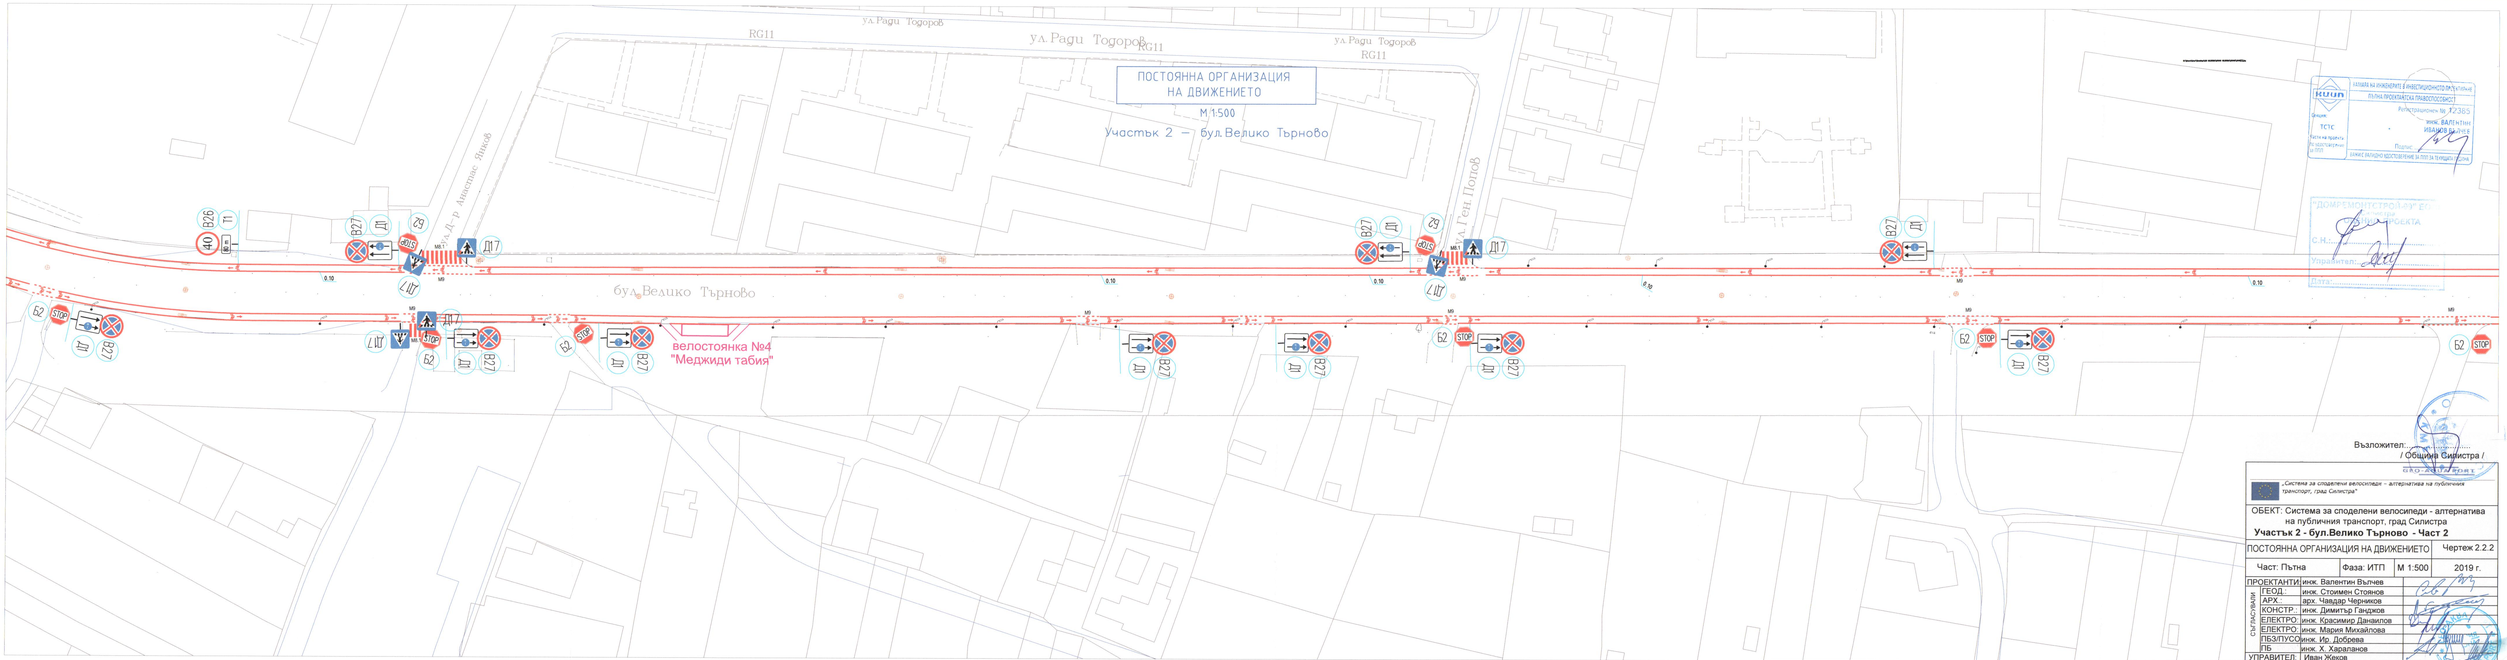


Възложител: .....
/ Общини Силистра /

„Система за споделени велосипеди – алтернатива на публичния транспорт, град Силистра"

ОБЕКТ: Система за споделени велосипеди - алтернатива на публичния транспорт, град Силистра

Участък 2 - бул.Велико Търново - Част 2

ПОСТОЯННА ОРГАНИЗАЦИЯ НА ДВИЖЕНИЕТО			Чертеж 2.2.2
Част: Пътна	Фаза: ИТП	М 1:500	2019 г.

ПРОЕКТАНТИ:	инж. Валентин Вълчев	
СЪГЛАСУВАЛИ: ГЕОД.:	инж. Стоимен Стоянов	
АРХ.:	арх. Чавдар Черников	
КОНСТР.:	инж. Димитър Гинджов	
ЕЛЕКТРО:	инж. Красимир Данаилов	
ЕЛЕКТРО:	инж. Мария Михайлова	
ПБЗ/ПУСО:	инж. Ив. Добрева	
ПБ:	инж. Х. Харалапов	
УПРАВИТЕЛ:	Иван Жеков	