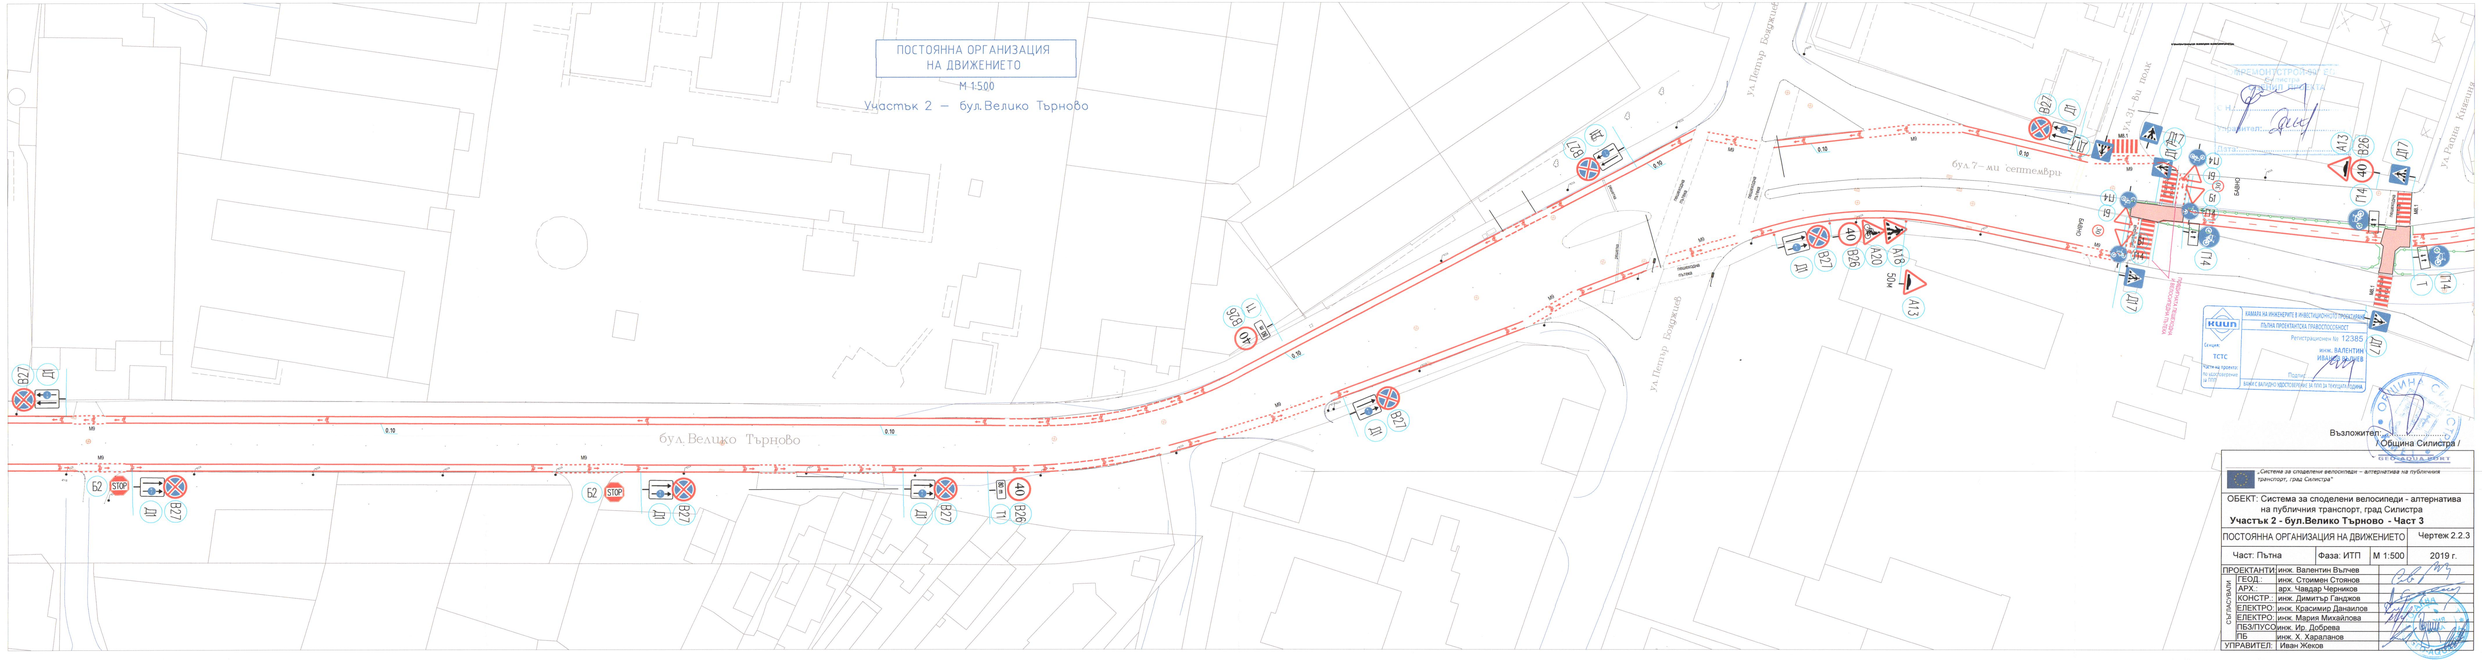

ПОСТОЯННА ОРГАНИЗАЦИЯ НА ДВИЖЕНИЕТО
М 1:500
Участък 2 – бул. Велико Търново
бул. Велико Търново
ул. Петър Бояджиев
ул. 21-ви пехотен
бул. 7-ми септември
ул. Родна Киевска
Възложител: Община Силистра
„Система за споделени велосипеди – алтернатива на публичния транспорт, град Силистра"
ОБЕКТ: Система за споделени велосипеди - алтернатива на публичния транспорт, град Силистра
Участък 2 - бул.Велико Търново - Част 3
ПОСТОЯННА ОРГАНИЗАЦИЯ НА ДВИЖЕНИЕТО
Чертеж 2.2.3
Част: Пътна
Фаза: ИТП
М 1:500
2019 г.
ПРОЕКТАНТИ:
ГЕОД.: инж. Стоимен Стоянов
АРХ.: арх. Чавдар Черников
КОНСТР.: инж. Димитър Гандиков
ЕЛЕКТРО.: инж. Красимир Данаилов
ЕЛЕКТРО.: инж. Мария Михайлова
ПБЗ/ПУСО: инж. Ир. Добрева
ПБ: инж. Х. Харалънов
УПРАВИТЕЛ: Иван Жеков