
ПОСТОЯННА ОРГАНИЗАЦИЯ НА ДВИЖЕНИЕТО

М 1:500

Участък 4 – бул. Добрич

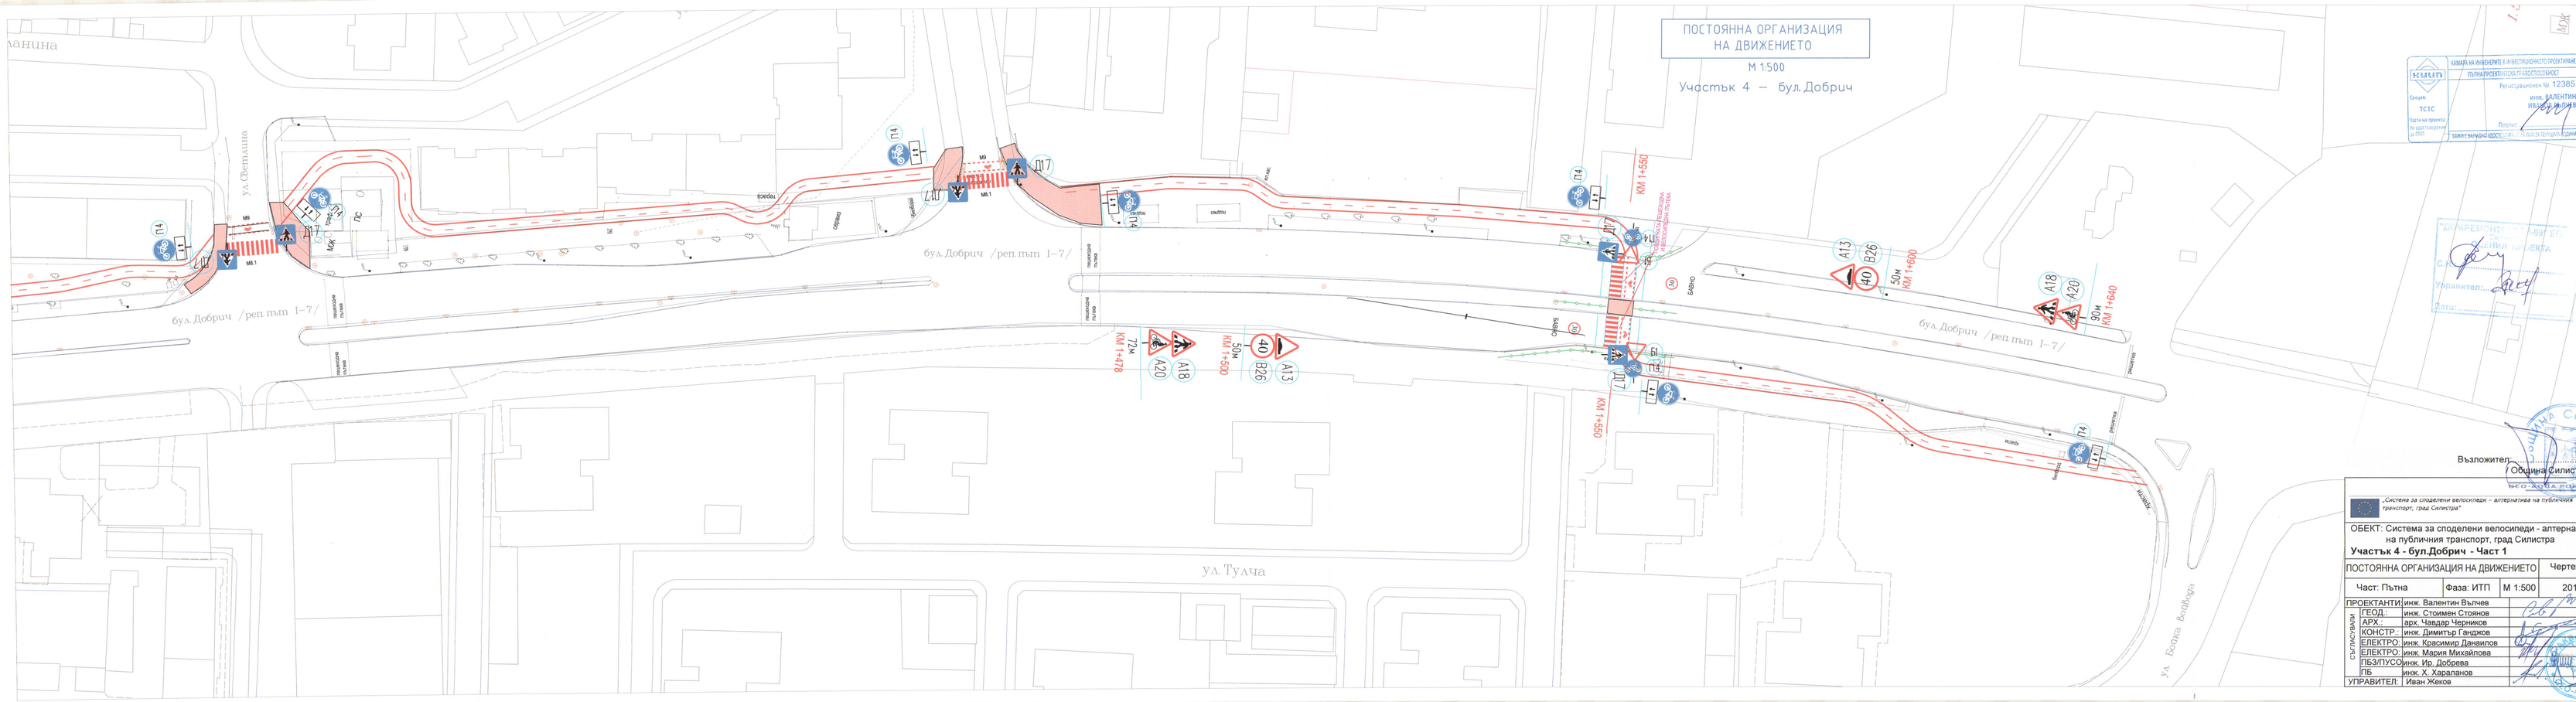

Възложител:
/ Община Силистра /

„Система за споделени велосипеди – алтернатива на публичния транспорт, град Силистра"

ОБЕКТ: Система за споделени велосипеди - алтернатива на публичния транспорт, град Силистра

Участък 4 - бул.Добрич - Част 1

ПОСТОЯННА ОРГАНИЗАЦИЯ НА ДВИЖЕНИЕТО			Чертеж 2.4.1
Част: Пътна	Фаза: ИТП	М 1:500	2019 г.

ПРОЕКТАНТИ:	инж. Валентин Въчев	
ГЕОД.:	инж. Стоимен Стоянов	
АРХ.:	арх. Чавдар Чернимов	
КОНСТР.:	инж. Димитър Ганджов	
ЕЛЕКТРО:	инж. Красимир Данаилов	
ЕЛЕКТРО:	инж. Мария Михайлова	
ПБЗ/ПУСО:	инж. Ир. Добрева	
ПБ:	инж. Х. Хараланов	
УПРАВИТЕЛ:	Иван Жеков	