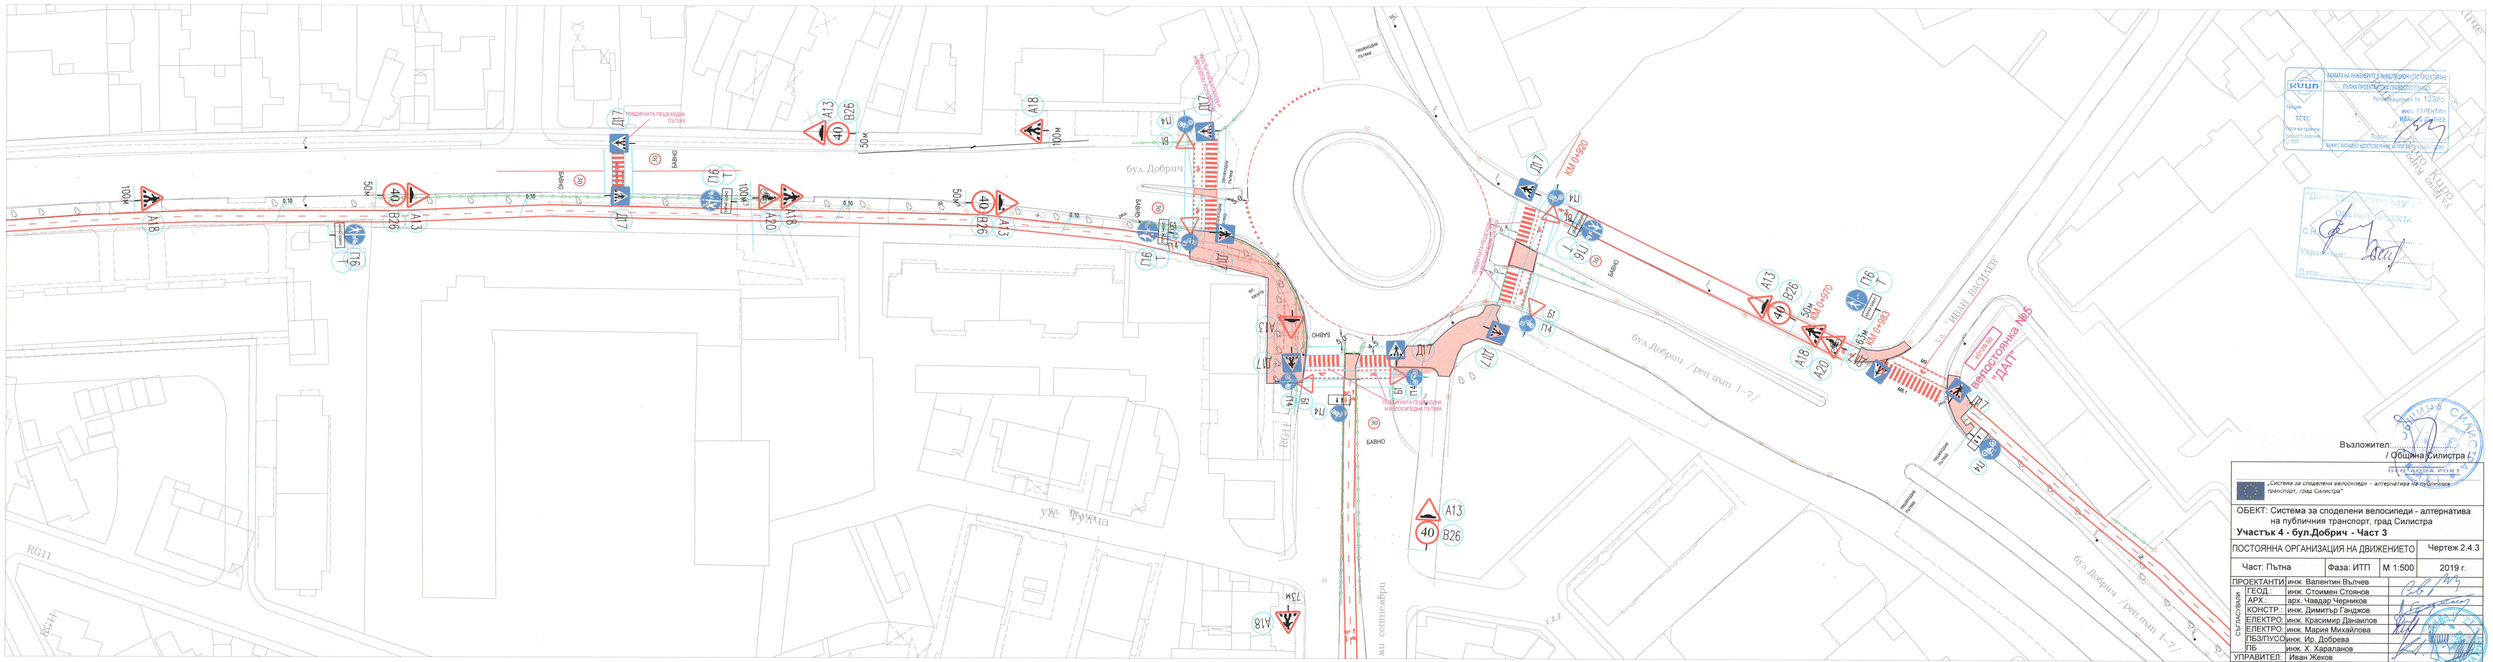

бул. Добрич
бул. Добрич / реп.път 1-7/
ул. „Иван Василев"
ВЕЛОСТОЯНКА №5
„ДАГТ"
ул. Тунджа
ул. 7-ми септември
ПОДЗЕМНА ПЕШЕХОДНА И ВЕЛОСИПЕДНА ПЪТЕКА
ПОДЗЕМНА ПЕШЕХОДНА ПЪТЕКА
КМ 0+820
КМ 0+970
КМ 0+983
RG11
RG1H
RG1H
БАВНО
Възложител:
/ Община Силистра /
„Система за споделени велосипеди – алтернатива на публичния транспорт, град Силистра".
ОБЕКТ: Система за споделени велосипеди - алтернатива на публичния транспорт, град Силистра
Участък 4 - бул.Добрич - Част 3
ПОСТОЯННА ОРГАНИЗАЦИЯ НА ДВИЖЕНИЕТО
Чертеж 2.4.3
Част: Пътна
Фаза: ИТП
М 1:500
2019 г.
ПРОЕКТАНТИ:
ГЕОД.: инж. Валентин Вълчев
ПЪТ.: инж. Стоимен Стоянов
АРХ.: арх. Чавдар Чернишев
КОНСТР.: инж. Димитър Ганджов
ЕЛЕКТРО.: инж. Красимир Данаилов
ЕЛЕКТРО.: инж. Мария Михайлова
ПБЗ/ПУСО: инж. Ир. Доброва
ПБ: инж. Х. Харалапов
УПРАВИТЕЛ.: Иван Жеков