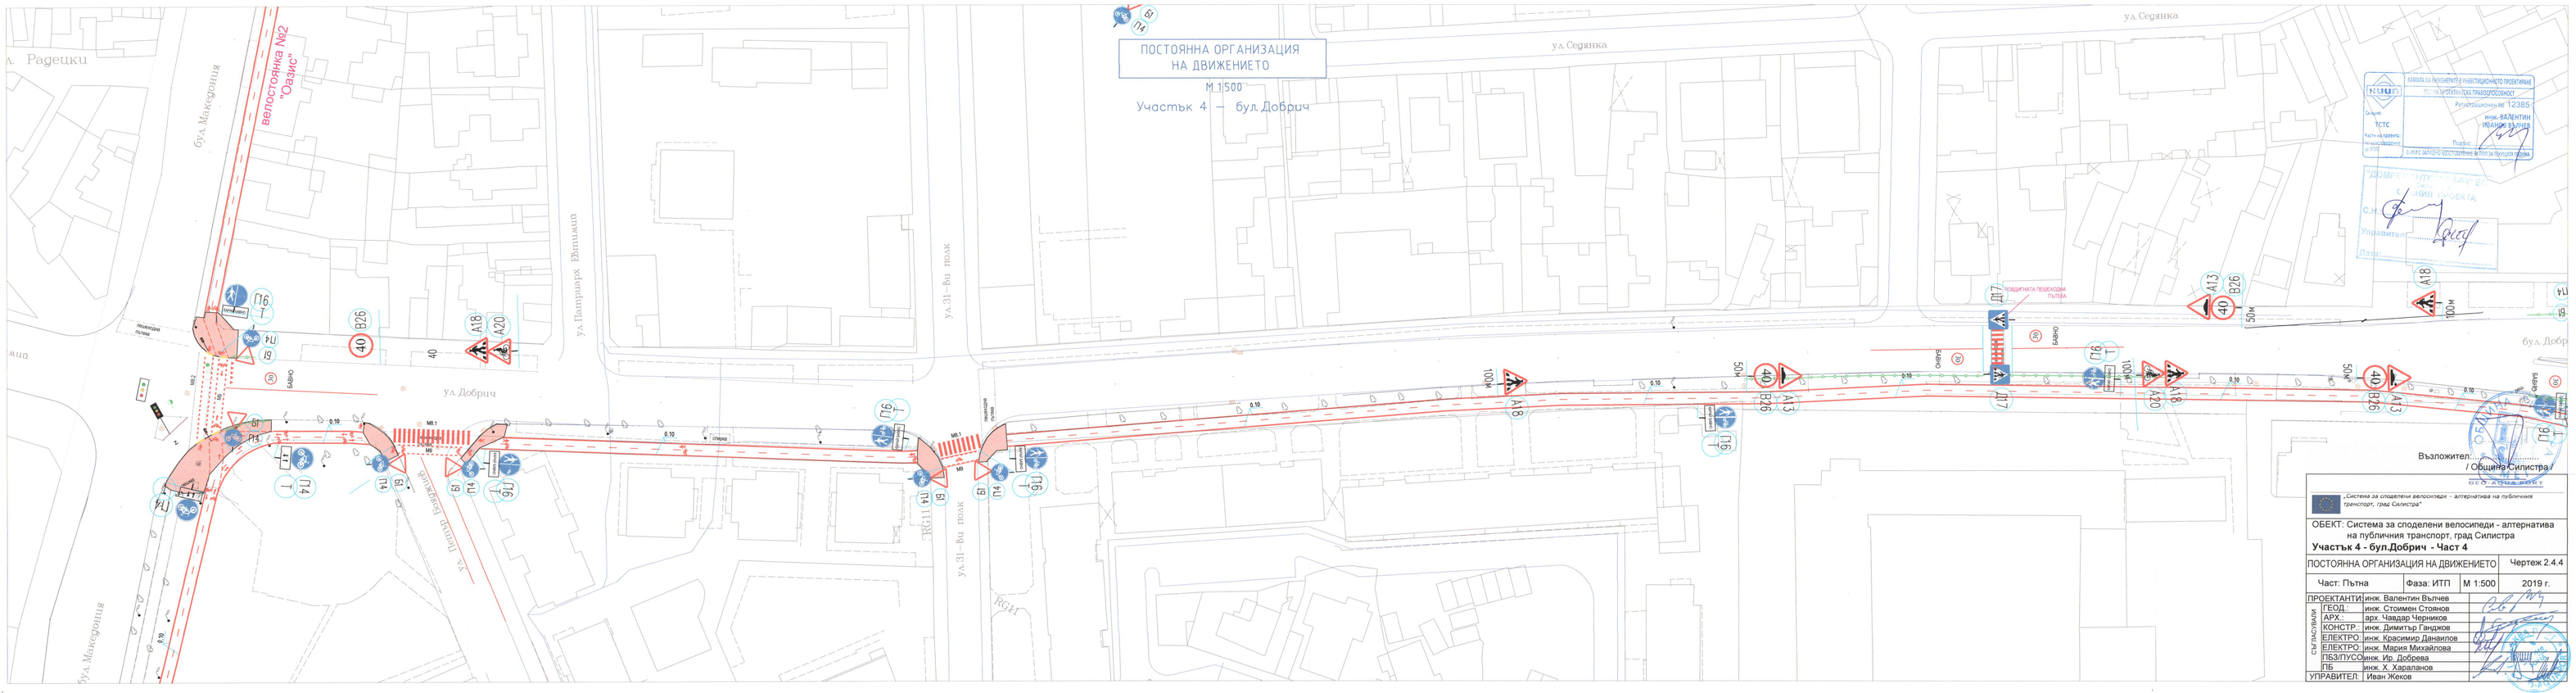

ПОСТОЯННА ОРГАНИЗАЦИЯ НА ДВИЖЕНИЕТО
М 1:500
Участък 4 – бул. Добрич
велостоянка №2 "Оазис"
бул. Македония
ул. Радецки
ул. Патриарх Евтимий
ул. 31-ви полк
ул. Седянка
ул. Добрич
ул. Панчо Владигеров
ПРОЕКТИРАНА ПЕШЕХОДНА ПЪТЕКА
Възложител:
/ Община Силистра /
„Система за споделени велосипеди – алтернатива на публичния транспорт, град Силистра"
ОБЕКТ: Система за споделени велосипеди - алтернатива на публичния транспорт, град Силистра
Участък 4 - бул.Добрич - Част 4
ПОСТОЯННА ОРГАНИЗАЦИЯ НА ДВИЖЕНИЕТО
Чертеж 2.4.4
Част: Пътна
Фаза: ИТП
М 1:500
2019 г.
ПРОЕКТАНТИ:
ГЕОД.: инж. Валентин Вълчев
ГЕОД.: инж. Стоимен Стоянов
АРХ.: арх. Чавдар Черников
КОНСТР.: инж. Димитър Ганджов
ЕЛЕКТРО: инж. Красимир Данаилов
ЕЛЕКТРО: инж. Мария Михайлова
ПБЗ/ПУСО: инж. Ир. Добрева
ПБ: инж. Х. Харалданов
УПРАВИТЕЛ.: Иван Жеков