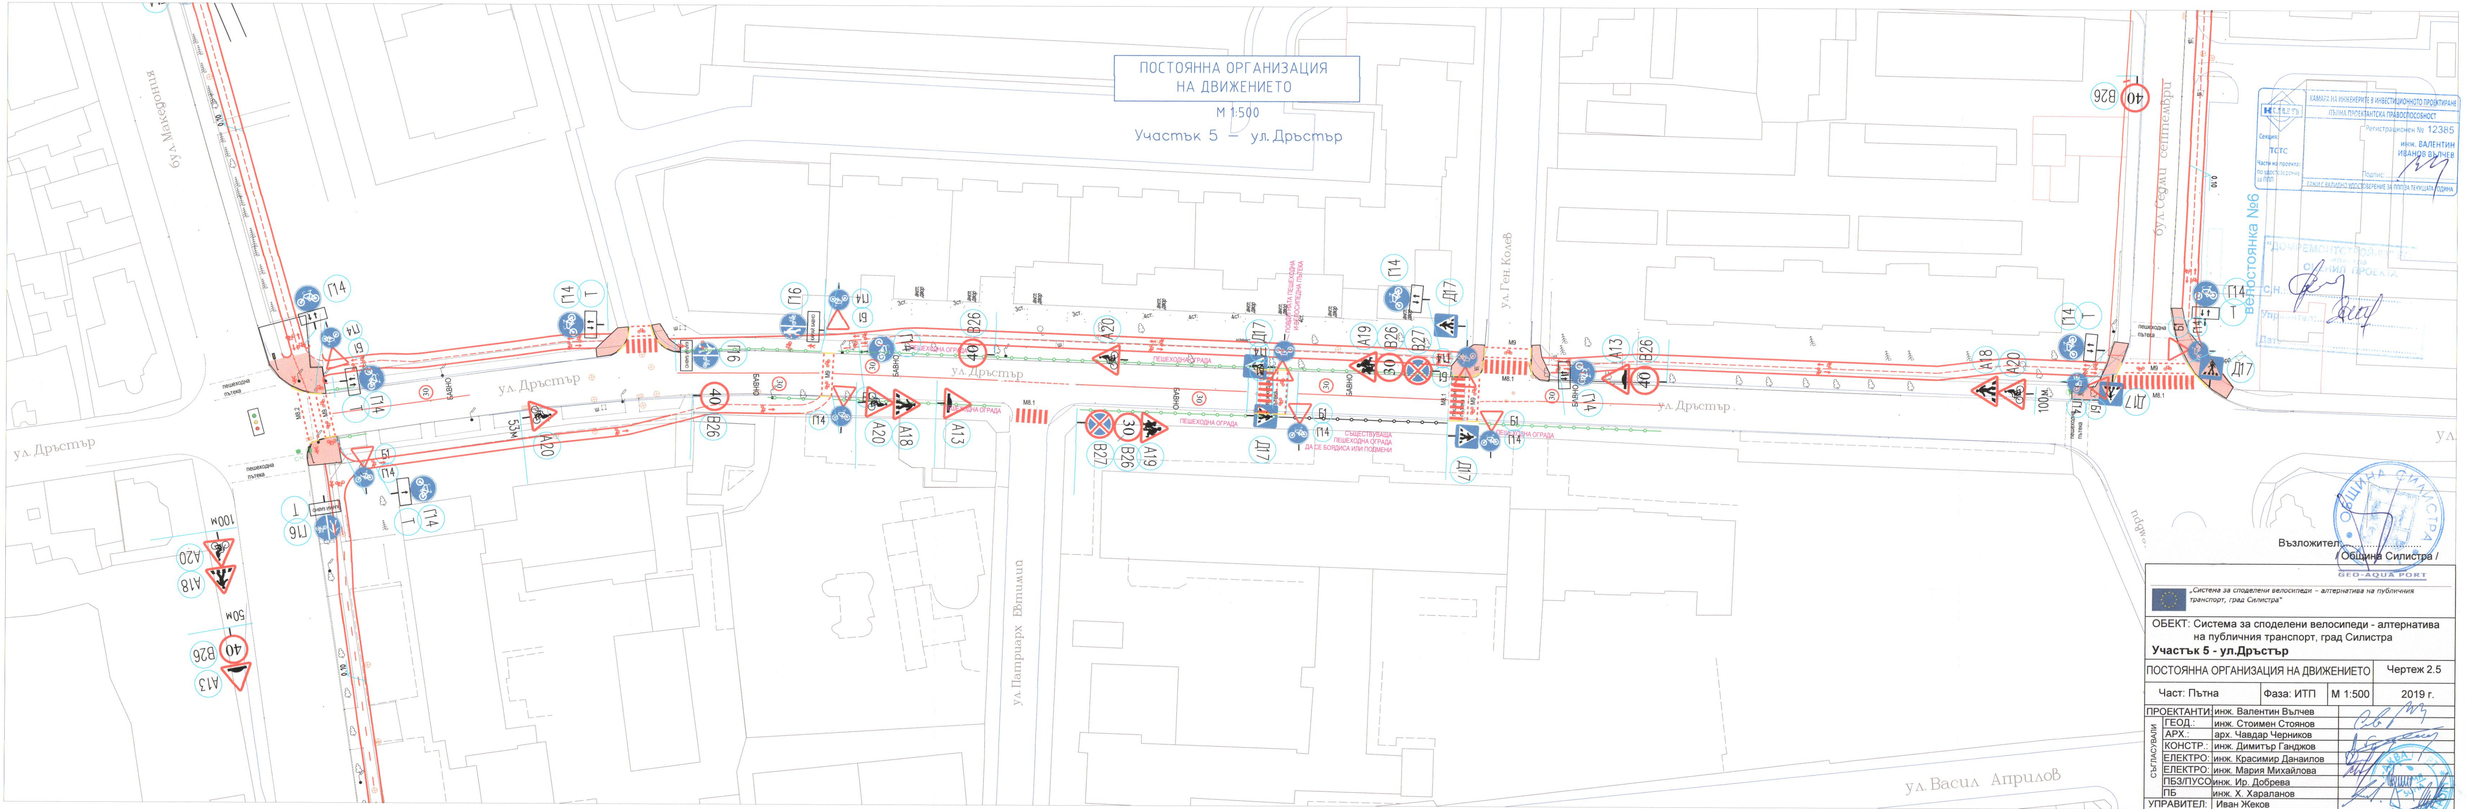

ПОСТОЯННА ОРГАНИЗАЦИЯ
НА ДВИЖЕНИЕТО
М 1:500
Участък 5 – ул. Дръстър
ул. Дръстър
ул. Патриарх Евтимий
ул. Васил Априлов
ул. Ген. Колев
ул. Седми септември
ул. Мизийска
Автостоянка №6
пешеходна пътека
ОБЩИНА СИЛИСТРА
Възложител:
/ Община Силистра /
GEO-AQUA POST
„Система за споделени велосипеди – алтернатива на публичния транспорт, град Силистра"
ОБЕКТ: Система за споделени велосипеди - алтернатива на публичния транспорт, град Силистра
Участък 5 - ул.Дръстър
ПОСТОЯННА ОРГАНИЗАЦИЯ НА ДВИЖЕНИЕТО
Чертеж 2.5
Част: Пътна
Фаза: ИТП
М 1:500
2019 г.
ПРОЕКТАНТИ:
ГЕОД.: инж. Стоимен Стоянов
АРХ.: арх. Чавдар Черников
КОНСТР.: инж. Димитър Гнджилов
ЕЛЕКТРО: инж. Красимир Данаилов
ЕЛЕКТРО: инж. Мария Михайлова
ПБЗ/ПУСО: инж. Ир. Добрева
ПБ: инж. Х. Хараланов
УПРАВИТЕЛ: Иван Жеков
ОТ ПРЕДХОДНИ: