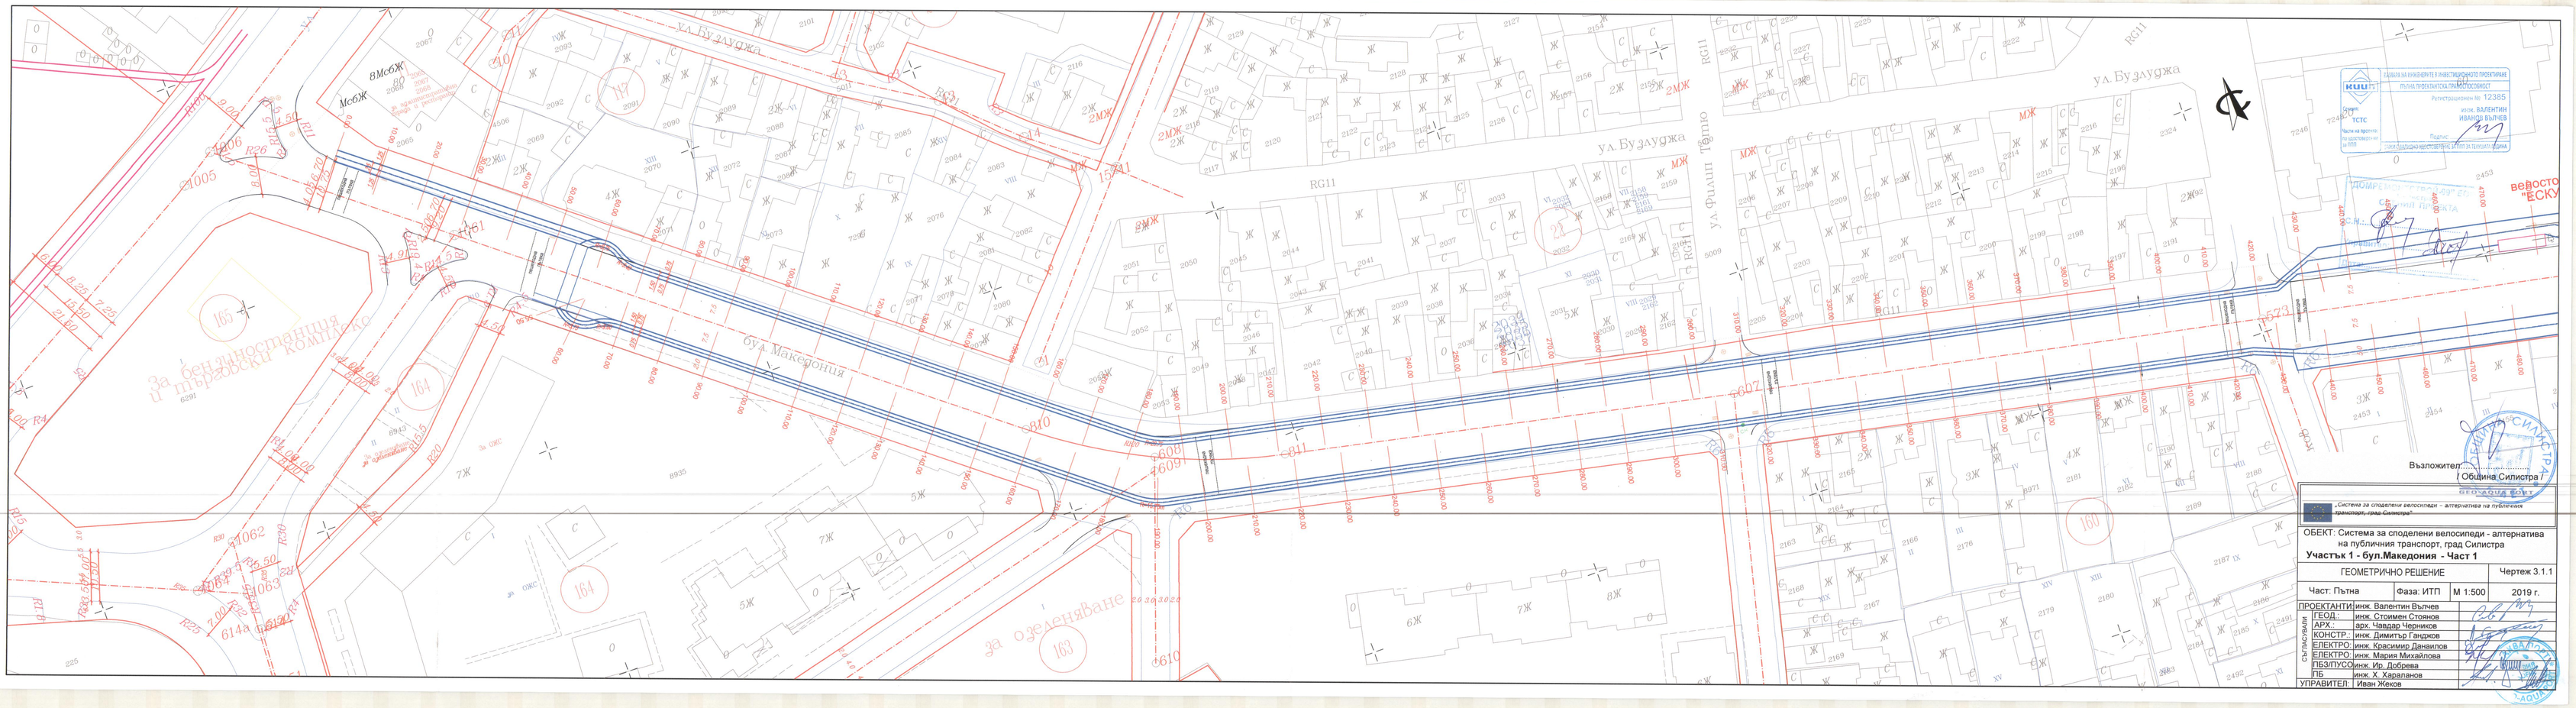


Възложител: .....
(Община Силистра)

„Система за споделени велосипеди – алтернатива на публичния транспорт, град Силистра"

ОБЕКТ: Система за споделени велосипеди - алтернатива на публичния транспорт, град Силистра

Участък 1 - бул.Македония - Част 1

ГЕОМЕТРИЧНО РЕШЕНИЕ — Чертеж 3.1.1

Част: Пътна | Фаза: ИТП | М 1:500 | 2019 г.

ПРОЕКТАНТИ:	инж. Валентин Въчев	
ГЕОД.	инж. Стоимен Стоянов	
АРХ.	арх. Чавдар Черников	
КОНСТР.	инж. Димитър Ганджов	
ЕЛЕКТРО:	инж. Красимир Данаилов	
ЕЛЕКТРО:	инж. Мария Михайлова	
ПБЗ/ПУСО	инж. Ир. Добрева	
ПБ	инж. Х. Харалданов	
УПРАВИТЕЛ:	Иван Жеков	

СЪГЛАСУВАНИ