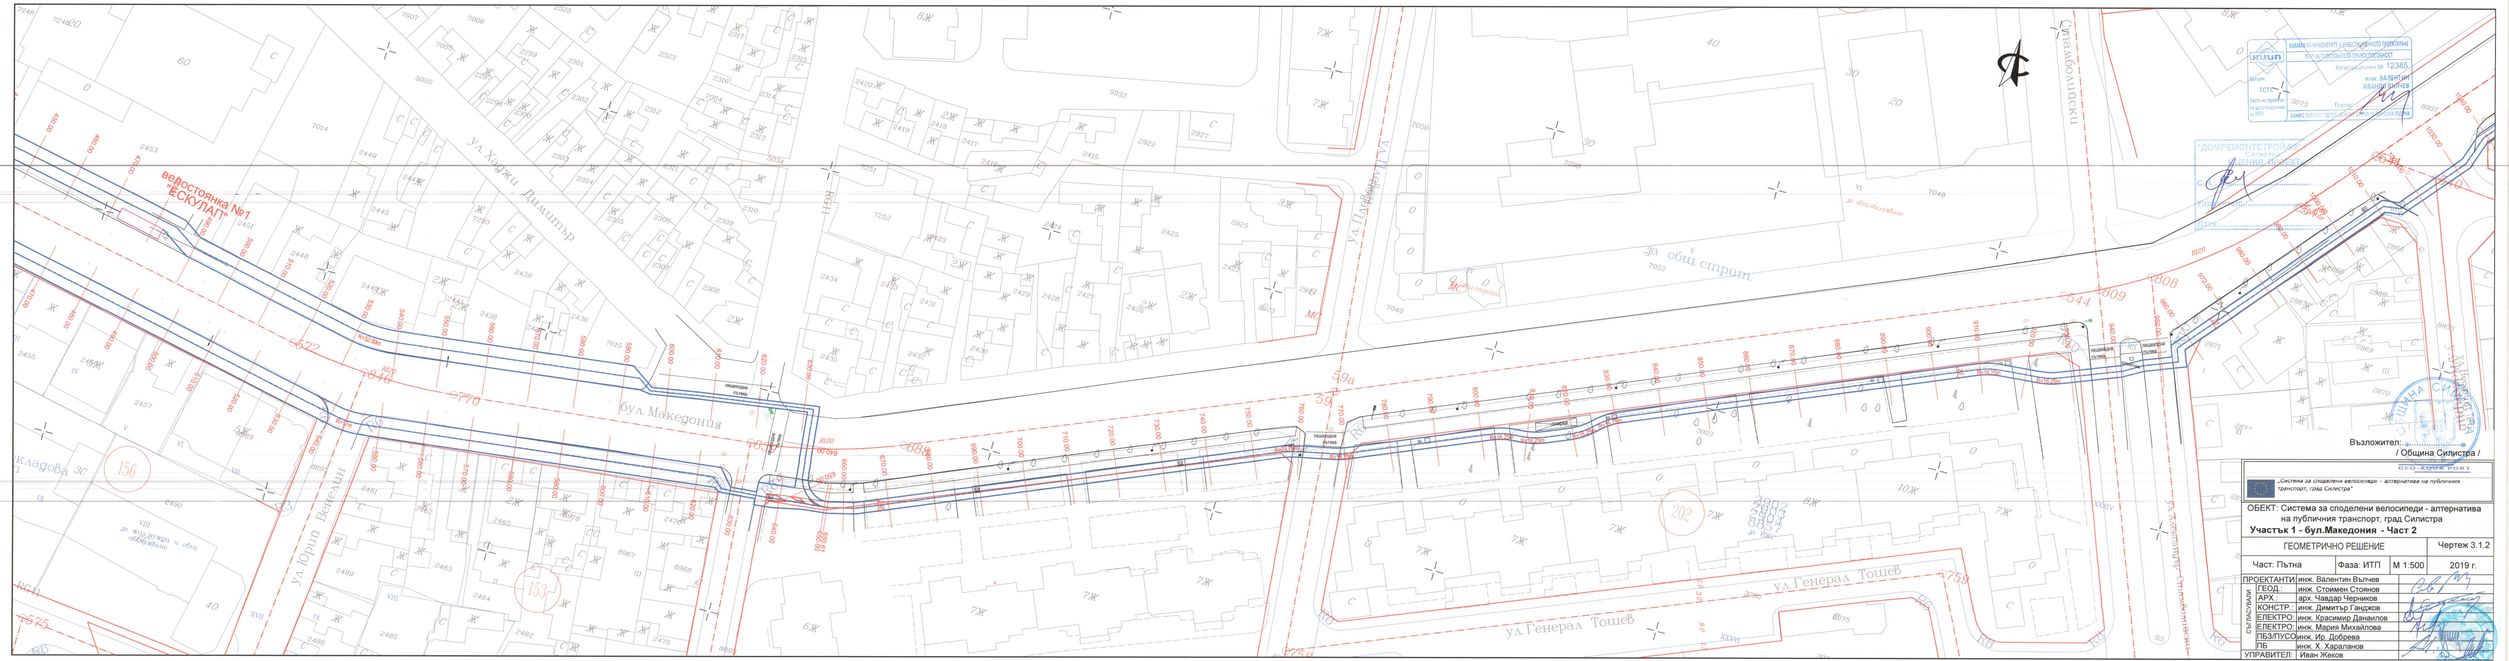

Велосъстояние №1
"ЕСКУЛАП"
ул. Хаджи Димитър
бул. Македония
ул. Юрий Гагарин
ул. Генерал Тошев
ул. Панорамна
ул. Стамболийски
за общ. стрит
пешеходна пътека
Възложител:
/ Община Силистра /
„Система за споделени велосипеди – алтернатива на публичния транспорт, град Силистра"
ОБЕКТ: Система за споделени велосипеди - алтернатива на публичния транспорт, град Силистра
Участък 1 - бул.Македония - Част 2
ГЕОМЕТРИЧНО РЕШЕНИЕ
Чертеж 3.1.2
Част: Пътна
Фаза: ИТП
М 1:500
2019 г.
ПРОЕКТАНТИ:
ГЕОДЕЗИЯ: инж. Стоимен Стоянов
АРХ.: арх. Чавдар Черников
КОНСТР.: инж. Димитър Гандиков
ЕЛЕКТРО: инж. Красимир Данаилов
ЕЛЕКТРО: инж. Мария Михайлова
ПБЗПУСО: инж. Ир. Добрева
ПБ: инж. Х. Харалампов
УПРАВИТЕЛ: Иван Жеков
СЪГЛАСУВАЛИ: