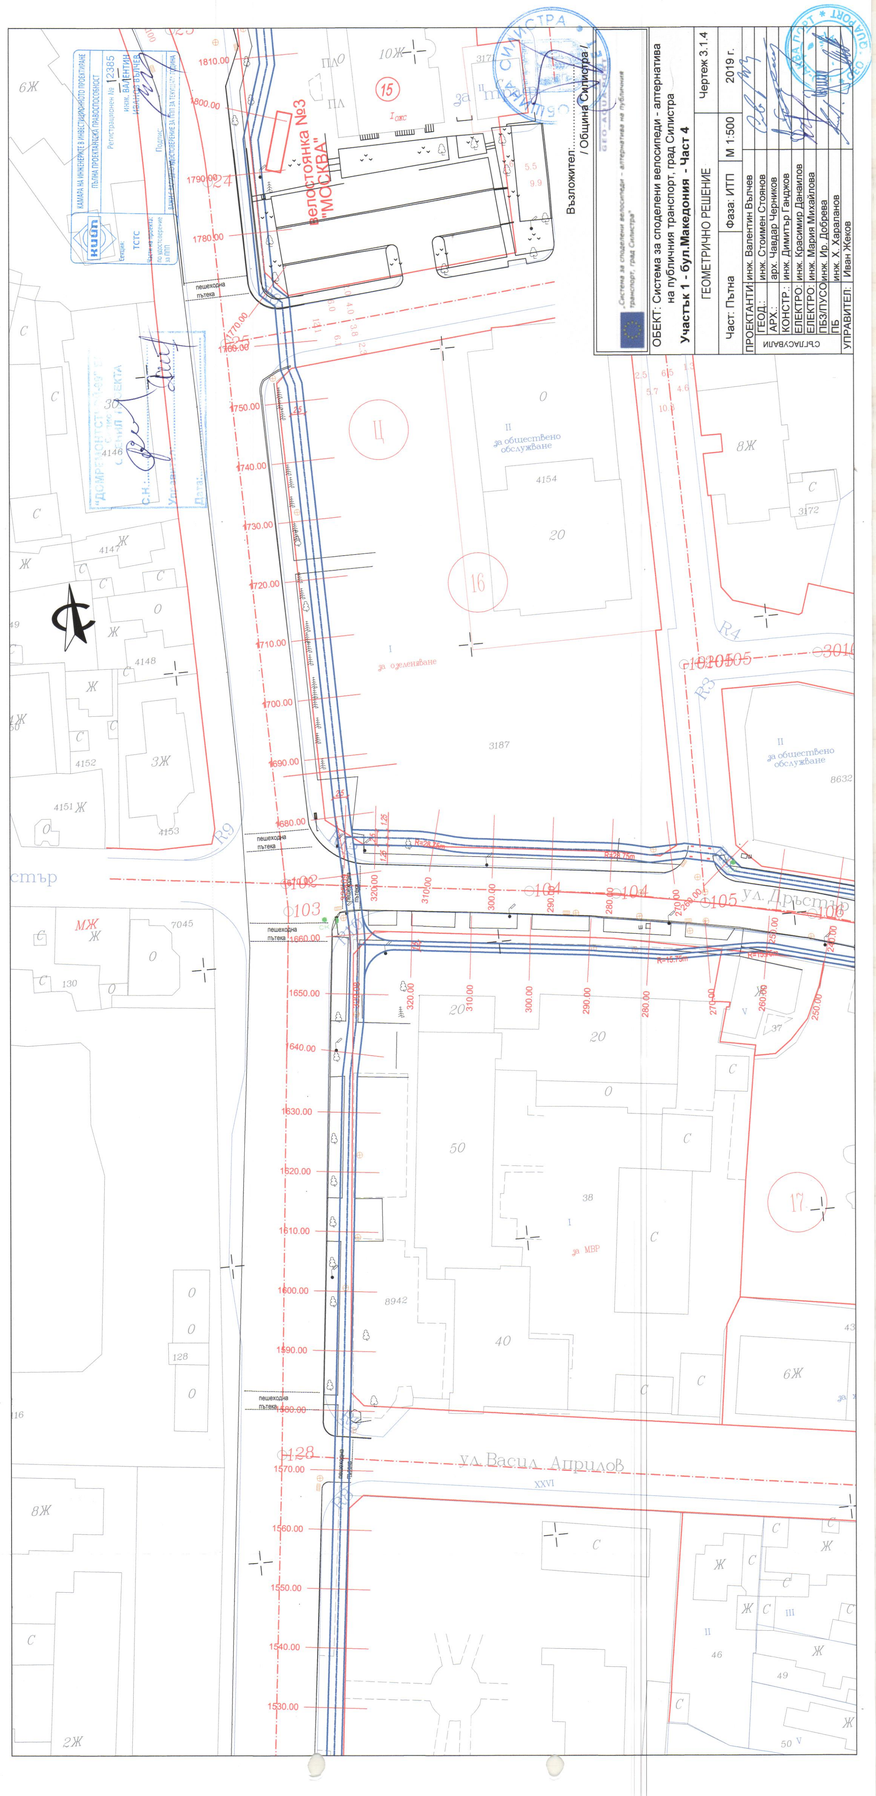

велостоянка №3
"МОСКВА"
ул. Дръстър
ул. Васил Априлов
пешеходна пътека
ТЕСЕ
ОБЕКТ: Система за споделени велосипеди - алтернатива на публичния транспорт, град Силистра
Участък 1 - бул.Македония - Част 4
ГЕОМЕТРИЧНО РЕШЕНИЕ
Чертеж 3.1.4
Част: Пътна
Фаза: ИТП
М 1:500
2019 г.
Възложител: Община Силистра
ПРОЕКТАНТИ:
ГЕОД.: инж. Стоимен Стоянов
АРХ.: арх. Чавдар Черников
КОНСТР.: инж. Димитър Ганджов
ЕЛЕКТРО: инж. Красимир Данаилов
ЕЛЕКТРО: инж. Мария Михайлова
ПЪТНО: инж. Ив. Добрева
ПЪТНО: инж. Ив. Христова
УПРАВИТЕЛ: Иван Желев