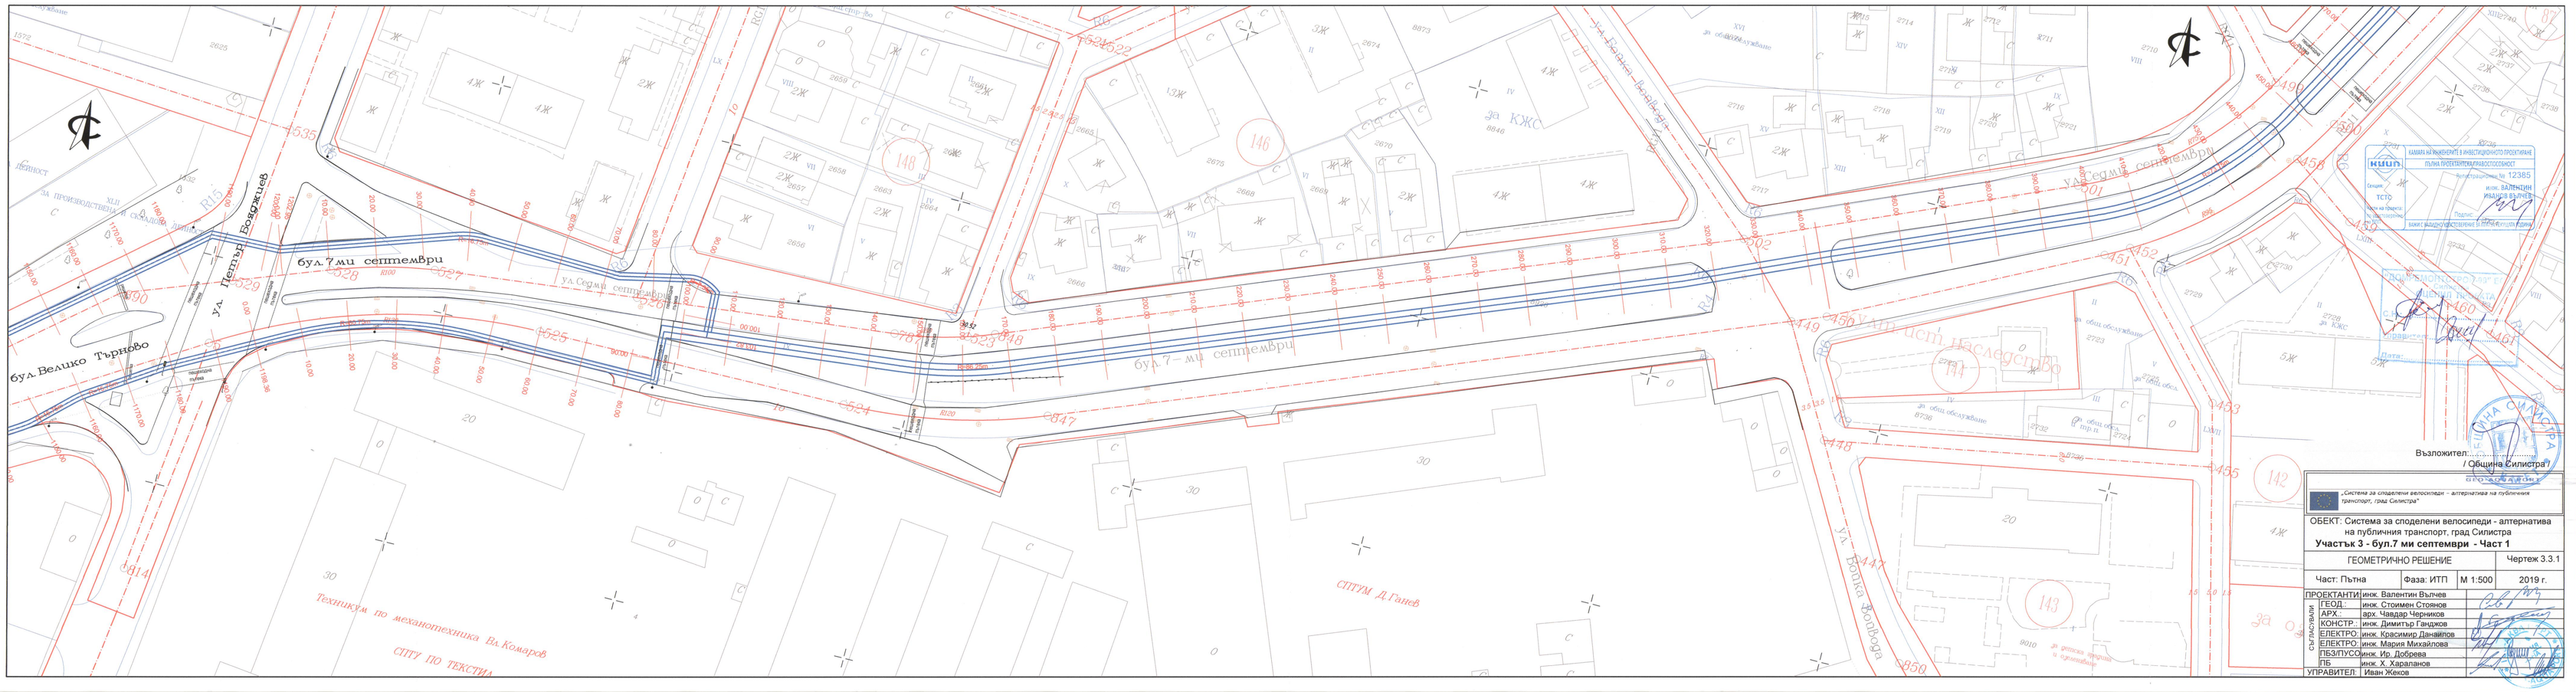

бул.7ми септември
ул. Петър Берон
бул.Велико Търново
ул.Седми септември
ул. Бойка Жлобяга
Техникум по механотехника Вл.Комаров
СПТУ ПО ТЕКСТИЛ
СПТУМ Д.Ганев
за КЖС
ул.Наследство
Възложител:
/ Община Силистра/
„Система за споделени велосипеди - алтернатива на публичния транспорт, град Силистра"
ОБЕКТ: Система за споделени велосипеди - алтернатива на публичния транспорт, град Силистра
Участък 3 - бул.7 ми септември - Част 1
ГЕОМЕТРИЧНО РЕШЕНИЕ
Чертеж 3.3.1
Част: Пътна
Фаза: ИТП
М 1:500
2019 г.
ПРОЕКТАНТИ
ГЕОД.: инж. Стоимен Стоянов
АРХ.: арх. Чавдар Черников
КОНСТР.: инж. Димитър Ганджов
ЕЛЕКТРО: инж. Красимир Данаилов
ЕЛЕКТРО: инж. Мария Михайлова
ПБЗ/ПУСО: инж. Ир. Добрева
ПБ: инж. Х. Хараланов
УПРАВИТЕЛ: Иван Жиков
СИЛИСТРА