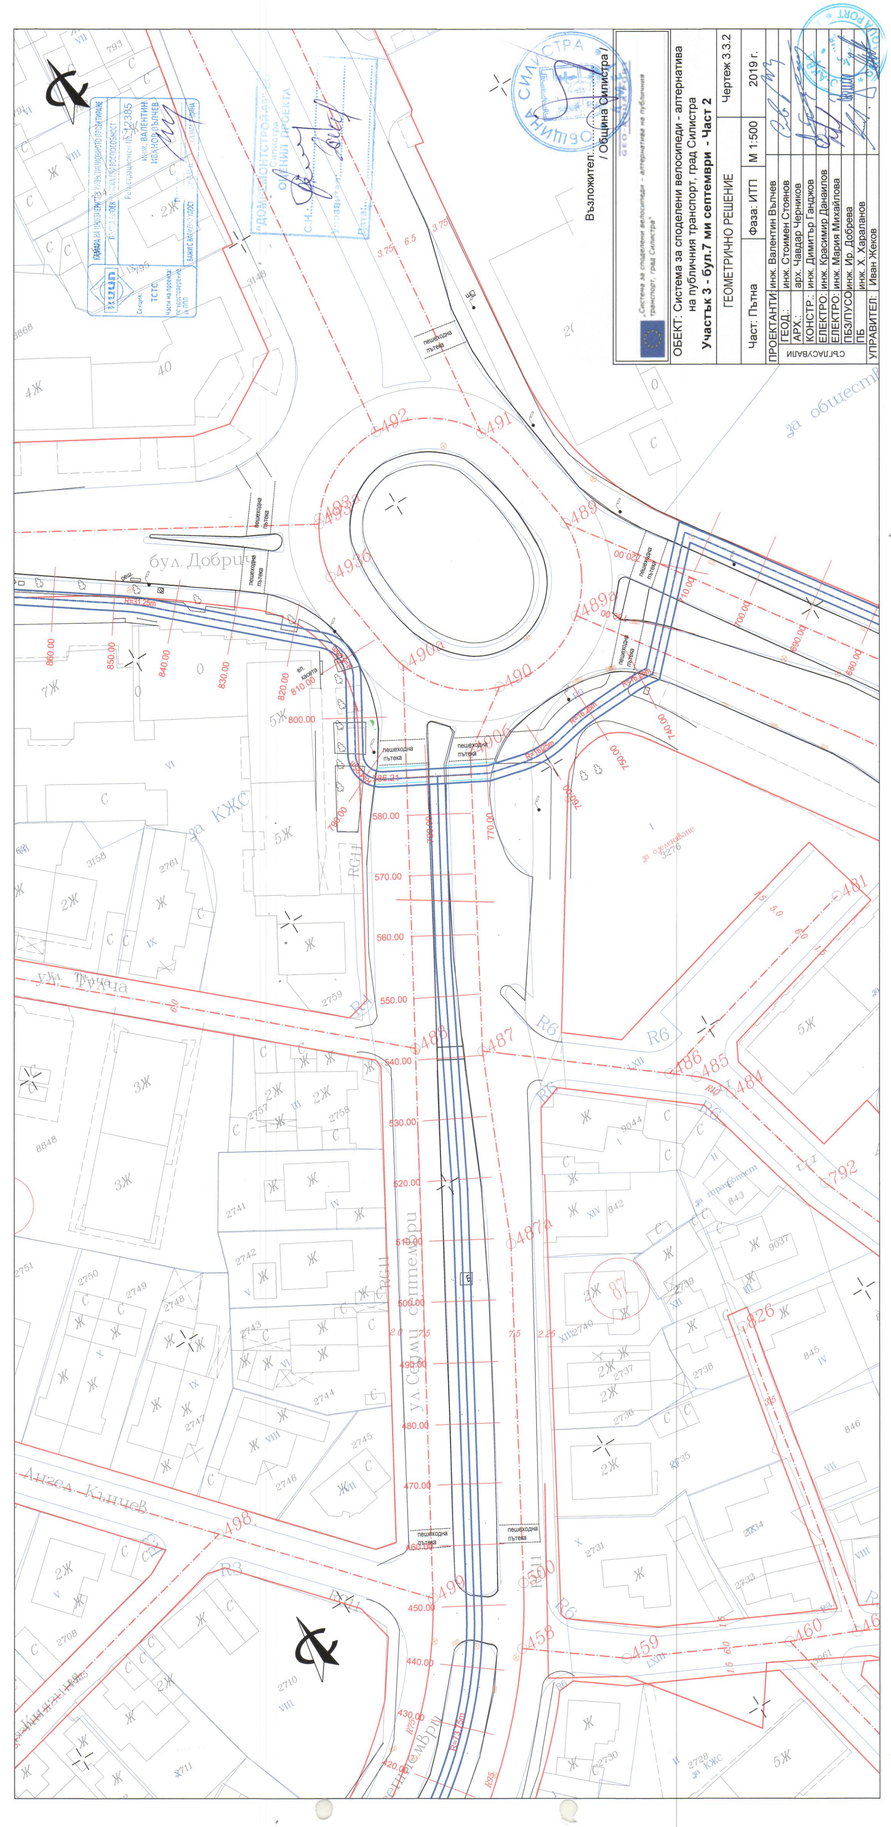

ул. Трудата
ул. Семи септември
бул. Добрич
за общежитие
за КЖС
пешеходна пътека
велоалея
ТСТС
ТЕЛЕНОР
ОБЕКТ: Система за споделени велосипеди - алтернатива на публичния транспорт, град Силистра
Участък 3 - бул.7 ми септември - Част 2
ГЕОМЕТРИЧНО РЕШЕНИЕ
Чертеж 3.3.2
Част: Пътна
Фаза: ИТП
М 1:500
2019 г.
ПРОЕКТАНТИ
ГЕОД.
АРХ.
КОНСТР.
ЕЛЕКТРО
ЕЛЕКТРО
ПБЗ/ПУСО
ПБ
УПРАВИТЕЛ
инж. Валентин Вълчев
инж. Стоимен Стоянов
арх. Ивайло Христов
арх. Димитър Гандров
инж. Красимир Данаилов
инж. Мария Михайлова
инж. Кр. Добрева
инж. Х. Харалампов
Иван Жеков
Възложител: / Община Силистра /