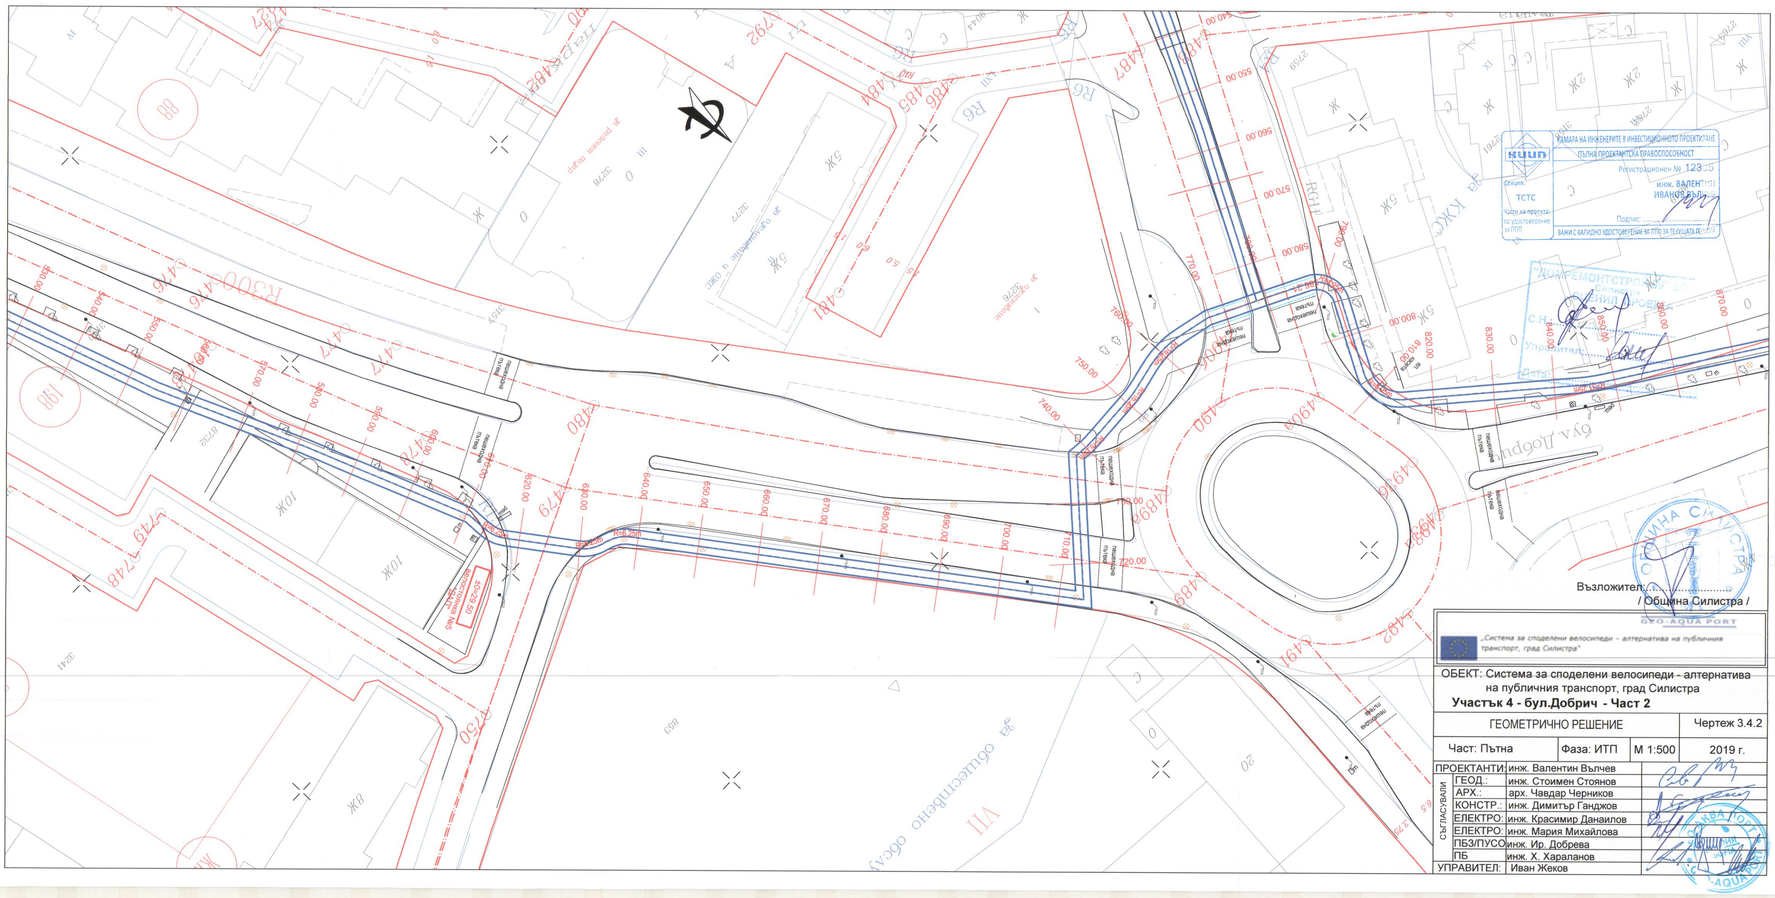


Възложител: .....
/ Община Силистра /

„Система за споделени велосипеди – алтернатива на публичния транспорт, град Силистра"

ОБЕКТ: Система за споделени велосипеди – алтернатива на публичния транспорт, град Силистра

Участък 4 - бул.Добрич - Част 2

ГЕОМЕТРИЧНО РЕШЕНИЕ			Чертеж 3.4.2
Част: Пътна	Фаза: ИТП	М 1:500	2019 г.

ПРОЕКТАНТИ:	инж. Валентин Вълчев	
СЪГЛАСУВАЛИ:	ГЕОД.:	инж. Стоимен Стоянов
	АРХ.:	арх. Чавдар Черников
	КОНСТР.:	инж. Димитър Ганджов
	ЕЛЕКТРО:	инж. Красимир Данаилов
	ЕЛЕКТРО:	инж. Мария Михайлова
	ПБЗ/ПУСО:	инж. Ир. Добрева
	ПБ	инж. Х. Хараланов
УПРАВИТЕЛ:	Иван Жеков	