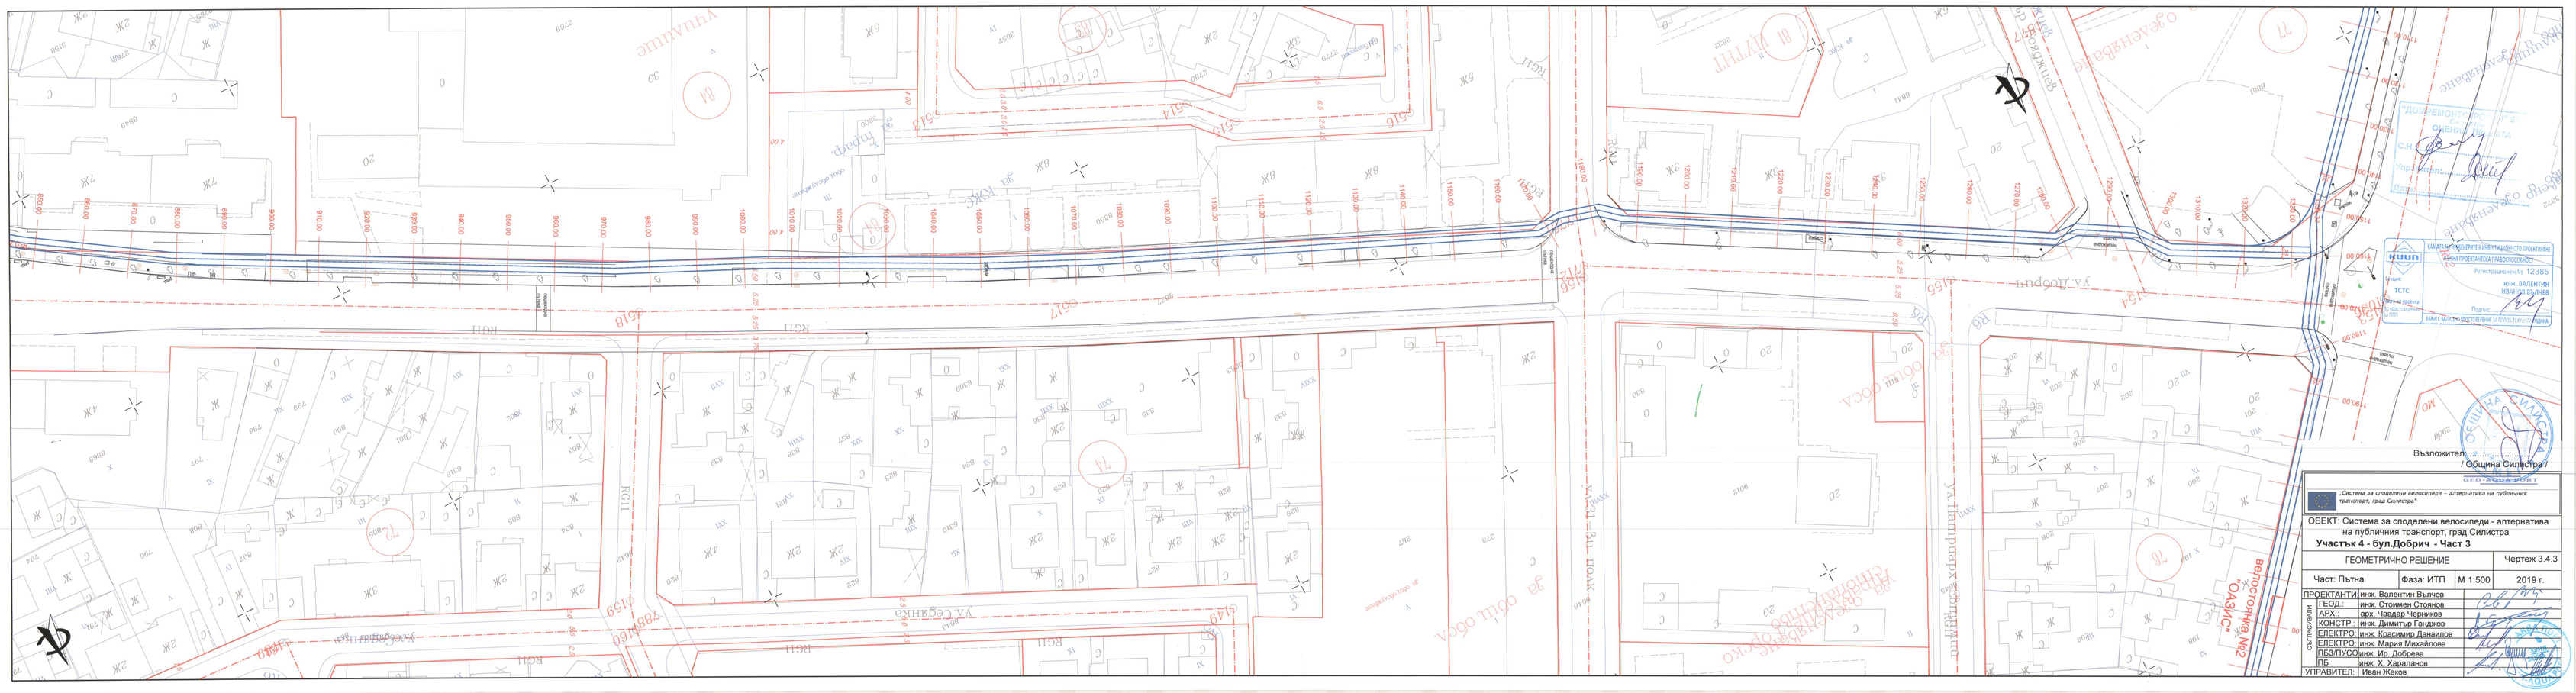


Възложител:
/ Община Силистра /

„Системи за споделени велосипеди - алтернатива на публичния транспорт, град Силистра"

ОБЕКТ: Система за споделени велосипеди - алтернатива на публичния транспорт, град Силистра

Участък 4 - бул.Добрич - Част 3

ГЕОМЕТРИЧНО РЕШЕНИЕ			Чертеж 3.4.3
Част: Пътна	Фаза: ИТП	М 1:500	2019 г.

ПРОЕКТАНТИ:	инж. Валентин Вълчев	
ГЕОД.	инж. Стоимен Стоянов	
АРХ.	арх. Чавдар Черников	
КОНСТР.	инж. Димитър Ганджов	
ЕЛЕКТРО	инж. Красимир Данаилов	
ЕЛЕКТРО	инж. Мария Михайлова	
ПБЗ/ПУСО	инж. Ир. Добрева	
ПБ	инж. Х. Харалампов	
УПРАВИТЕЛ:	Иван Жеков	