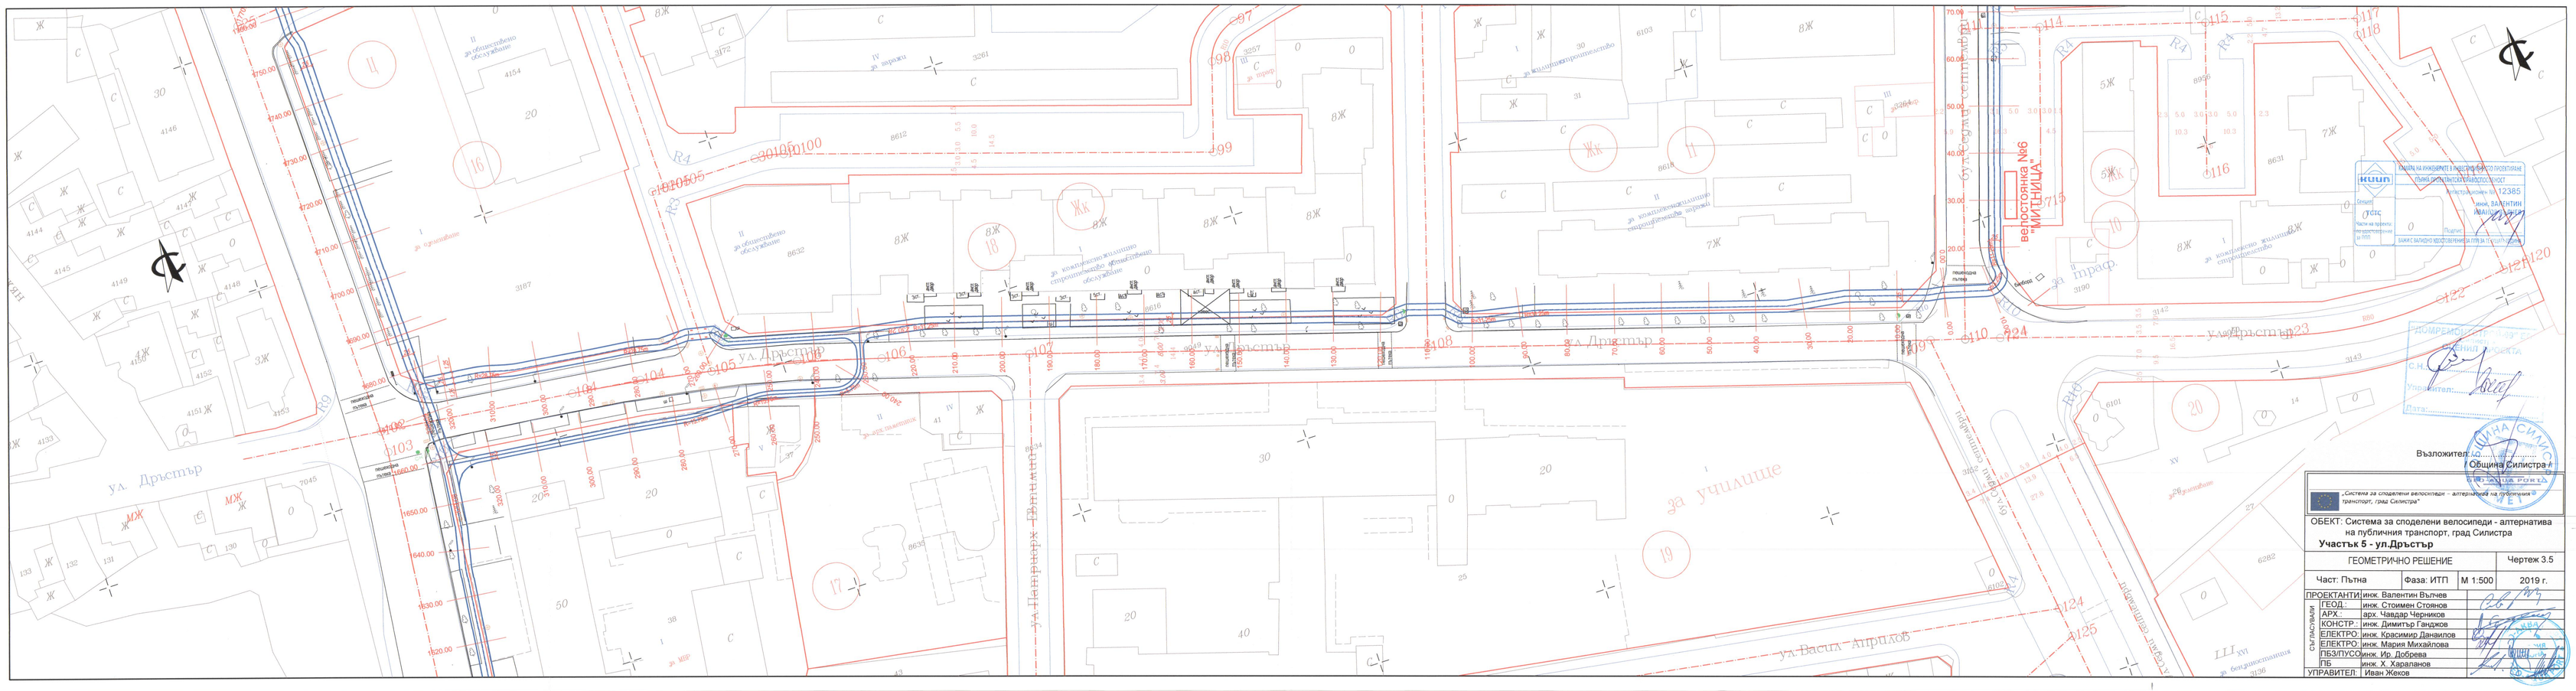

велостойнка №6
МИТНИЦА
ул. Дръстър
ул. Васил Априлов
за училище
Възложител:
Община Силистра
„Системи за споделени велосипеди – алтернатива на публичния транспорт, град Силистра"
ОБЕКТ: Система за споделени велосипеди - алтернатива на публичния транспорт, град Силистра
Участък 5 - ул.Дръстър
ГЕОМЕТРИЧНО РЕШЕНИЕ
Чертеж 3.5
Част: Пътна
Фаза: ИТП
М 1:500
2019 г.
ПРОЕКТАНТИ:
ГЕОД.: инж. Валентин Вълчев
АРХ.: инж. Стоимен Стоянов
КОНСТР.: арх. Чавдар Черников
ЕЛЕКТРО: инж. Димитър Гаджков
ПБЗ/ПУСО: инж. Красимир Данаилов
ЕЛЕКТРО: инж. Мария Михайлова
ПБ: инж. Ир. Добрева
УПРАВИТЕЛ: инж. Х. Харалампов
Иван Жеков