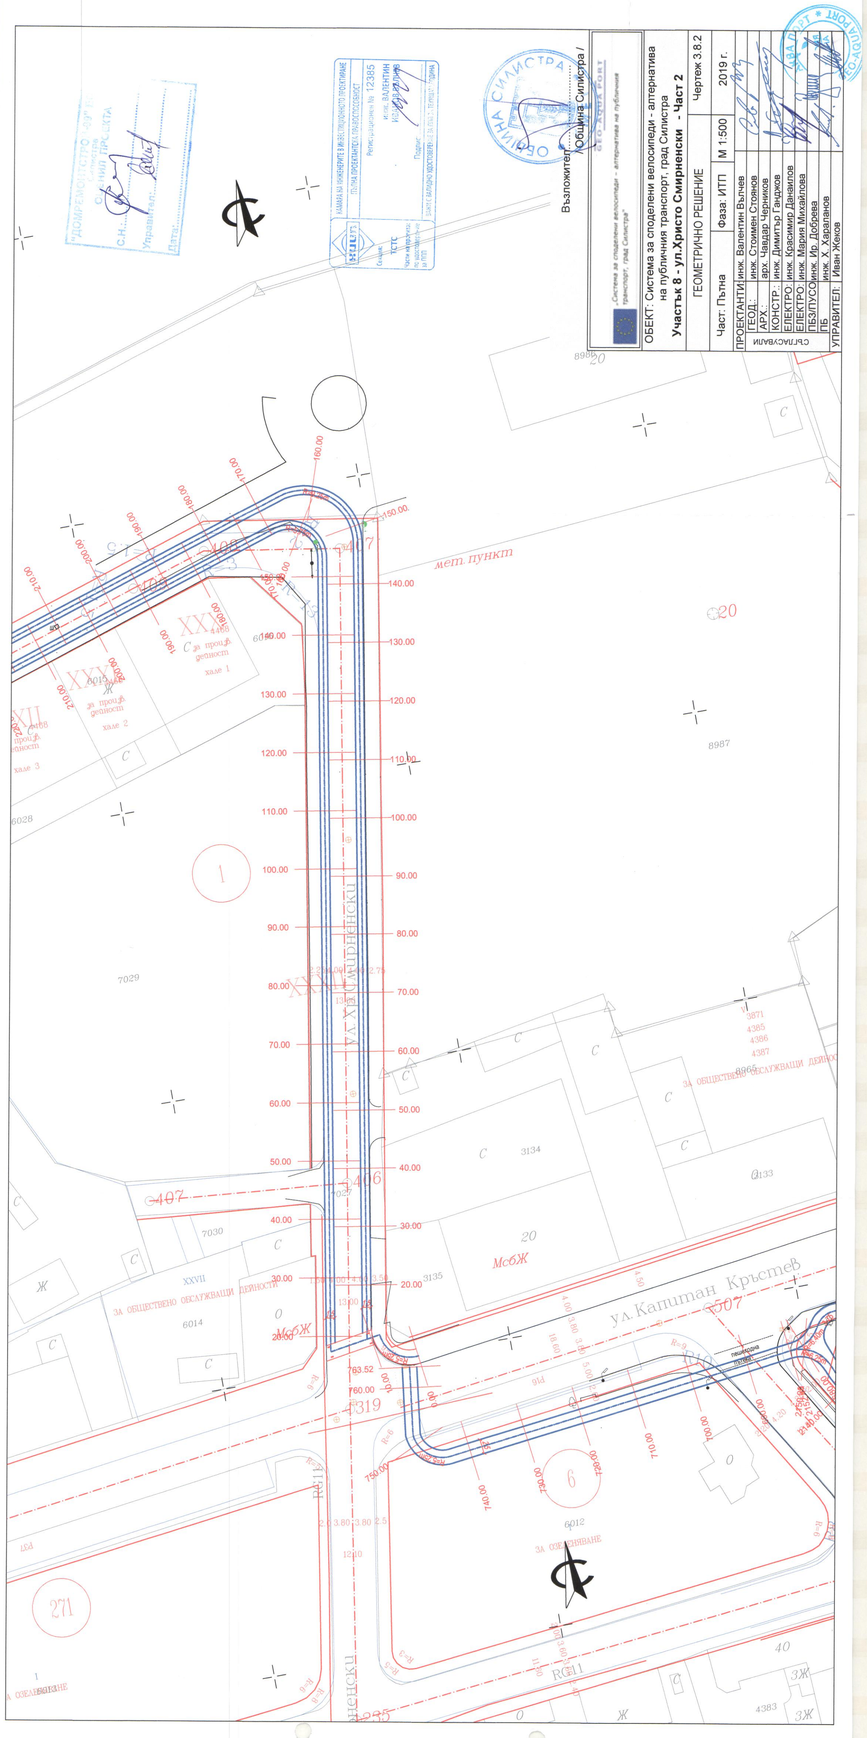

Възложител: Община Силистра /
ОБЕКТ: Система за споделени велосипеди - алтернатива на публичния транспорт, град Силистра
Участък 8 - ул.Христо Смирненски - Част 2
ГЕОМЕТРИЧНО РЕШЕНИЕ
Чертеж 3.8.2
Част: Пътна
Фаза: ИТП
М 1:500
2019 г.
ПРОЕКТАНТИ:
ГЕОДЕЗ.
АРХ.
КОНСТР.
ЕЛЕКТРО
ЕЛЕКТРО
ПБ/ЗЗ/УСО
ПБ
УПРАВИТЕЛ
инж. Валентин Вълчев
инж. Стоимен Стоянов
арх. Цветан Цветков
инж. Димитър Гандров
инж. Красимир Данаилов
инж. Мария Михайлова
инж. Мр. Добрева
инж. Х. Хаталанов
Иван Жеков
мет. пункт
ул. Капитан Кръстев
ул. Христо Смирненски
ЗА ОБЩЕСТВЕНО ОБСЛУЖВАЩИ ДЕЙНОСТИ
ЗА ОЗЕЛЕНЯВАНЕ
ЗА ПРОЕКТ
ЗА ОБЩЕСТВЕНО ОБСЛУЖВАЩИ ДЕЙНОСТИ
ЗА ОЗЕЛЕНЯВАНЕ
ЗА ОЗЕЛЕНЯВАНЕ
ЗА ОЗЕЛЕНЯВАНЕ