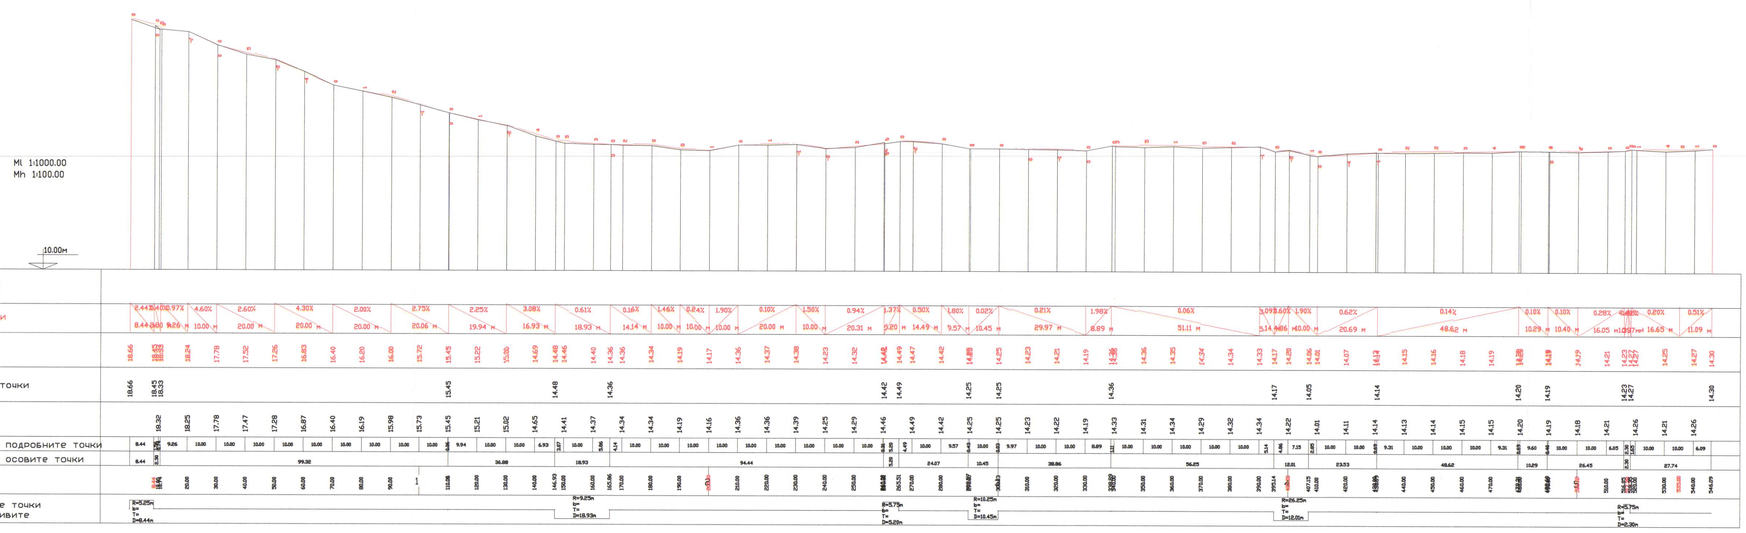


Възложител: Община Силистра /

„Система за споделени велосипеди - алтернатива на публичния транспорт, град Силистра"

ОБЕКТ: Система за споделени велосипеди - алтернатива на публичния транспорт, град Силистра

Участък 8 - ул.Христо Смирненски

НАДЛЪЖЕН ПРОФИЛ		Чертеж 4.8.1
Част: Пътна	Фаза: ИТП	М 1:1000	2019 г.

ПРОЕКТАНТИ:	инж. Валентин Вълчев
	инж. Стоимен Стоянов
СЪГЛАСУВАЛИ	
УПРАВИТЕЛ:	Иван Жеков