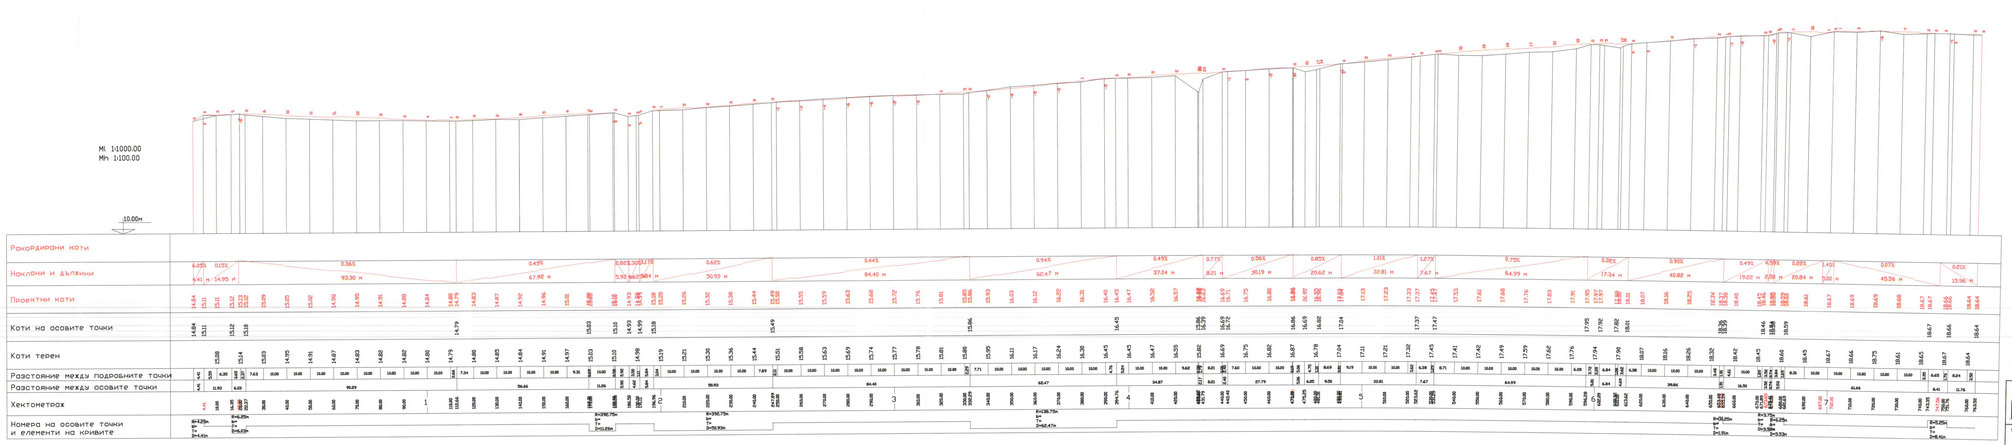


Възложител: Община Силистра

„Система за споделени велосипеди – алтернатива на публичния транспорт, град Силистра"

ОБЕКТ: Система за споделени велосипеди - алтернати на публичния транспорт, град Силистра

Участък 7 - ул.Капитан Кръстев

НАДЛЪЖЕН ПРОФИЛ		Чертеж
Част: Пътна	Фаза: ИТП	М 1:1000 2019

ПРОЕКТАНТИ:	инж. Валентин Вълчев	
	инж. Стоимен Стоянов	
СЪГЛАСУВАЛИ:		
УПРАВИТЕЛ:	Иван Жеков	

You created this PDF from an application that is not licensed to print to