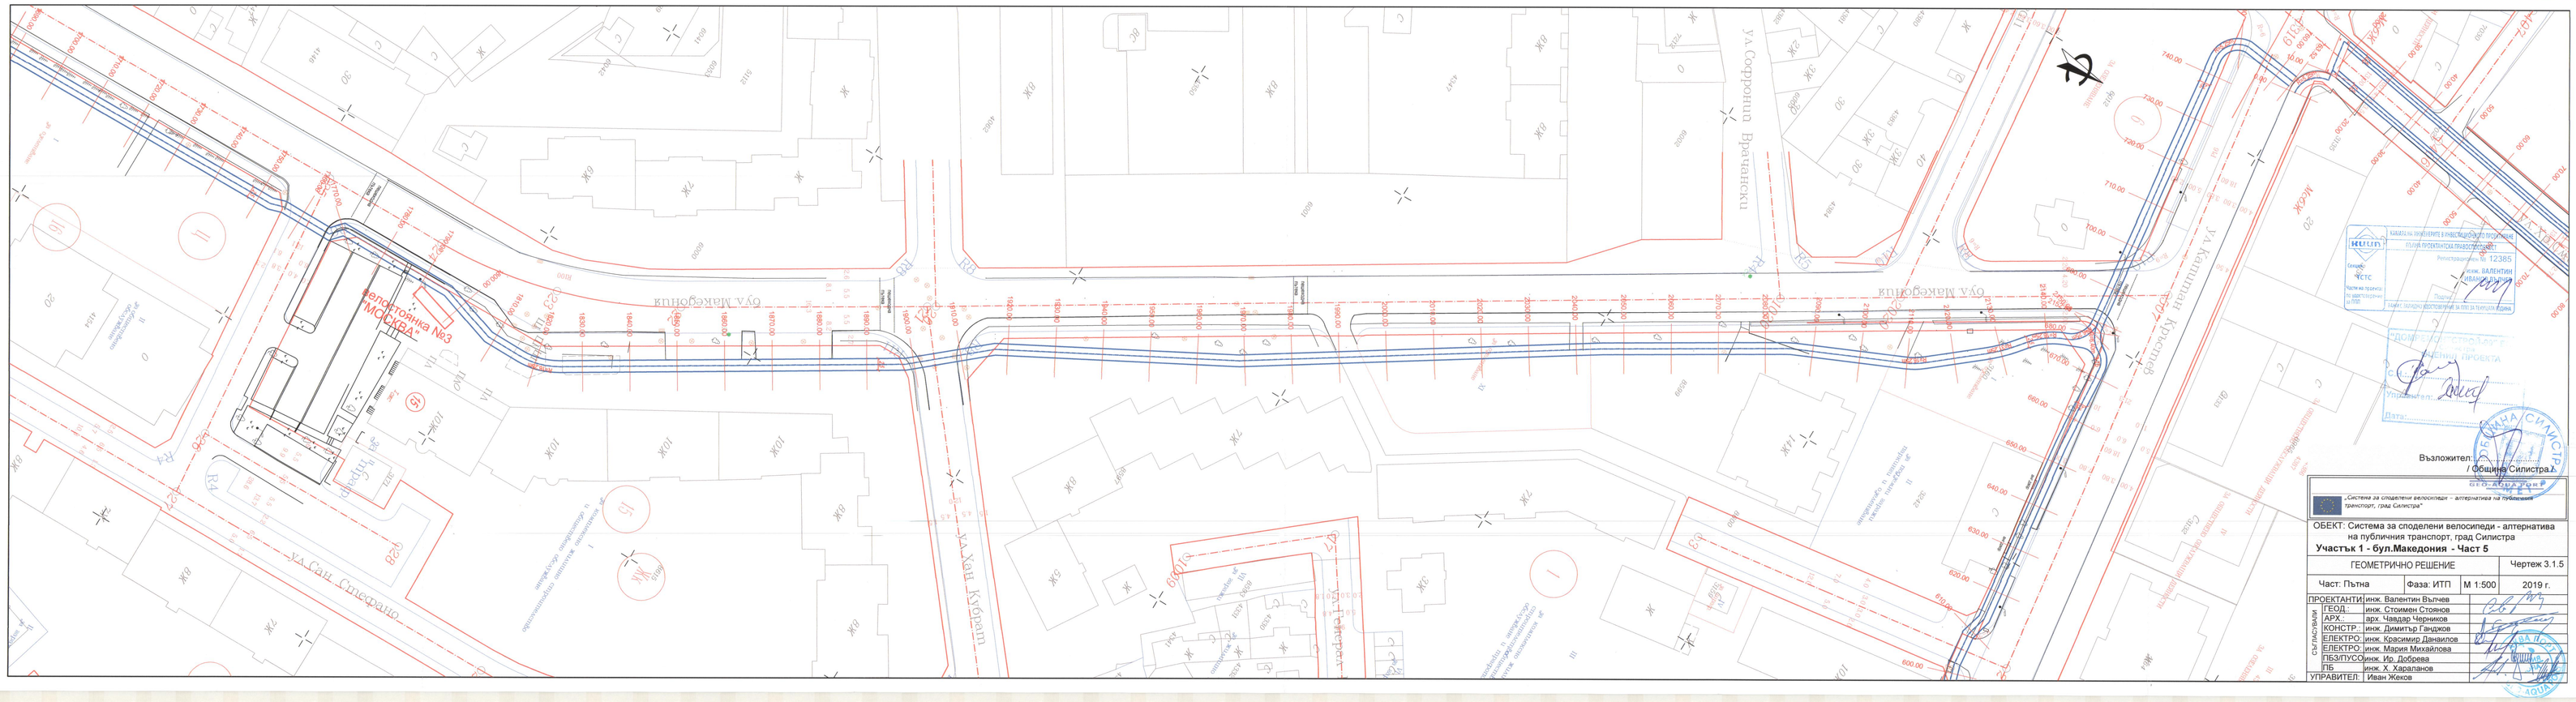


Възложител:
/ Община Силистра /

„Система за споделени велосипеди – алтернатива на публичния транспорт, град Силистра"

ОБЕКТ: Система за споделени велосипеди - алтернатива на публичния транспорт, град Силистра

Участък 1 - бул.Македония - Част 5

ГЕОМЕТРИЧНО РЕШЕНИЕ			Чертеж 3.1.5
Част: Пътна	Фаза: ИТП	М 1:500	2019 г.

ПРОЕКТАНТИ:	инж. Валентин Вълчев	
СЪГЛАСУВАЛИ: ГЕОД.:	инж. Стоимен Стоянов	
АРХ.:	арх. Чавдар Чернимов	
КОНСТР.:	инж. Димитър Генджов	
ЕЛЕКТРО:	инж. Красимир Данаилов	
ЕЛЕКТРО:	инж. Мария Михайлова	
ПБЛТУС:	инж. Ив. Добрева	
ПБ:	инж. Х. Харалапов	
УПРАВИТЕЛ:	Иван Жеков	