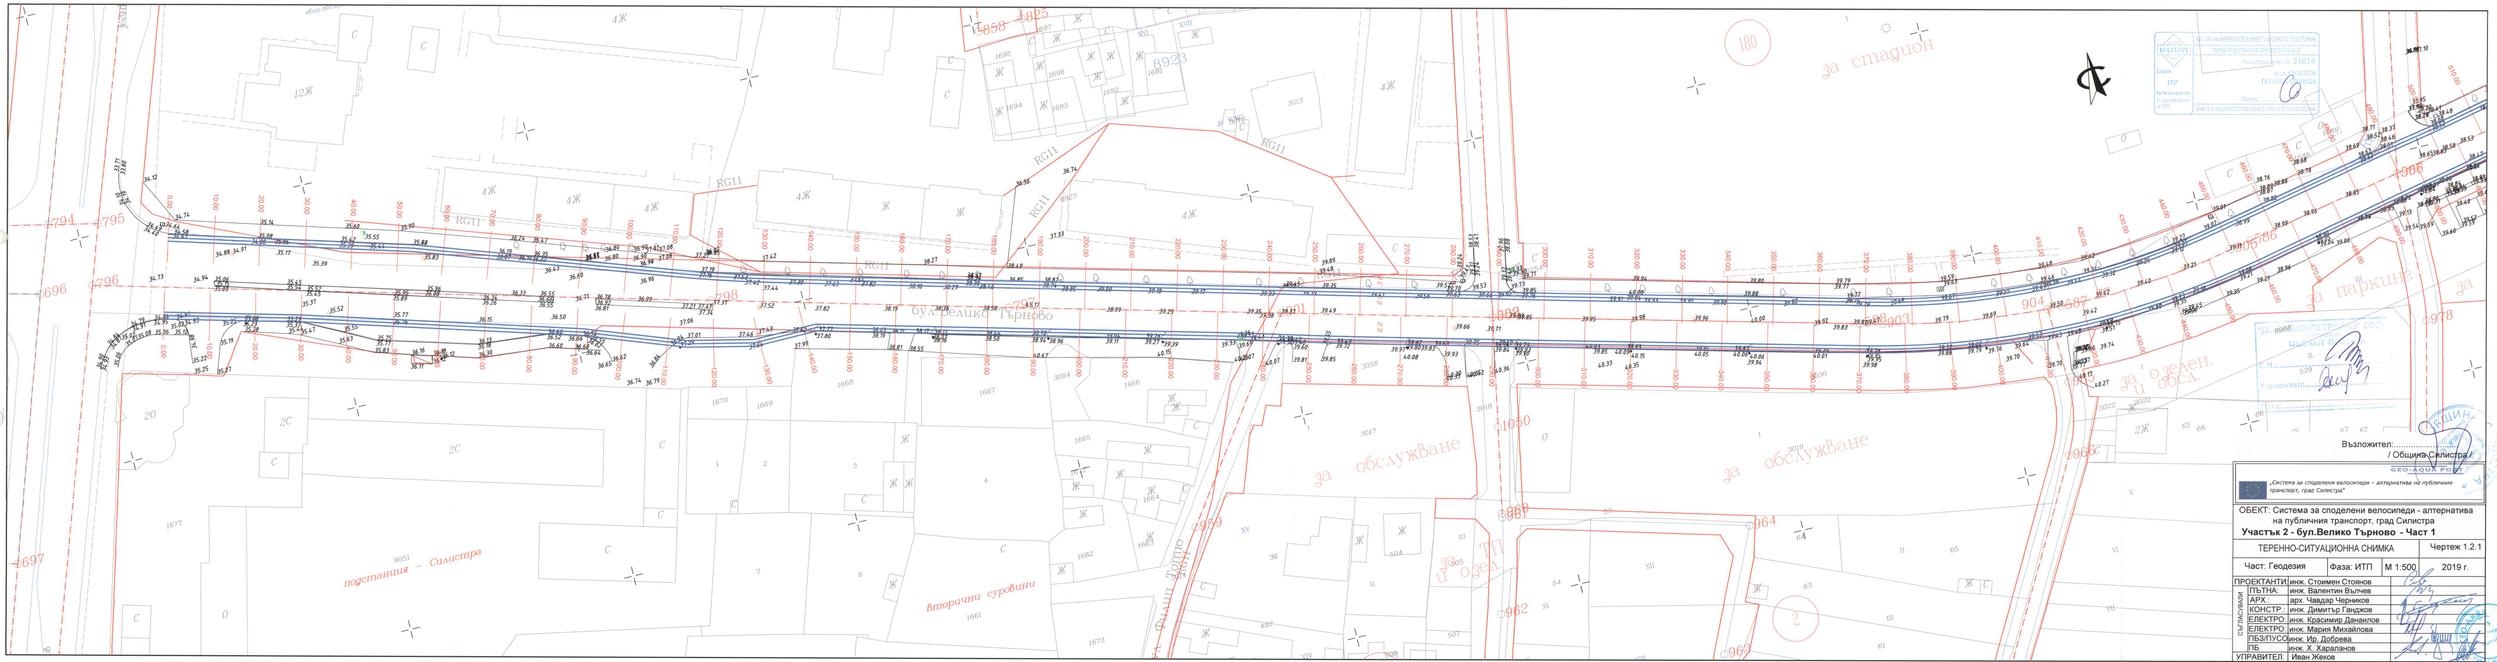
за стадион
за паркиране
за обслужване
за обслужване
за ТП
за озеленяване и обсл.
подстанция - Силистра
Вторични суровини
бул.Велико Търново
ул. Филип Тотю
RG11
Възложител:
/ Община Силистра /
GEO AQUA FOR
„Система за споделени велосипеди - алтернативна на публичния транспорт, град Силистра"
ОБЕКТ: Система за споделени велосипеди - алтернатива на публичния транспорт, град Силистра
Участък 2 - бул.Велико Търново - Част 1
ТЕРЕННО-СИТУАЦИОННА СНИМКА
Чертеж 1.2.1
Част: Геодезия
Фаза: ИТП
М 1:500
2019 г.
ПРОЕКТАНТИ: инж. Стоимен Стоянов
СЪГЛАСУВАЛИ:
ПЪТНА: инж. Валентин Вълчев
АРХ.: арх. Чавдар Черников
КОНСТР.: инж. Димитър Ганджов
ЕЛЕКТРО: инж. Красимир Данаилов
ЕЛЕКТРО: инж. Мария Михайлова
ПБЗНТУСС: инж. Ир. Добрева
ПБ: инж. Х. Хараланов
УПРАВИТЕЛ: Иван Жеков