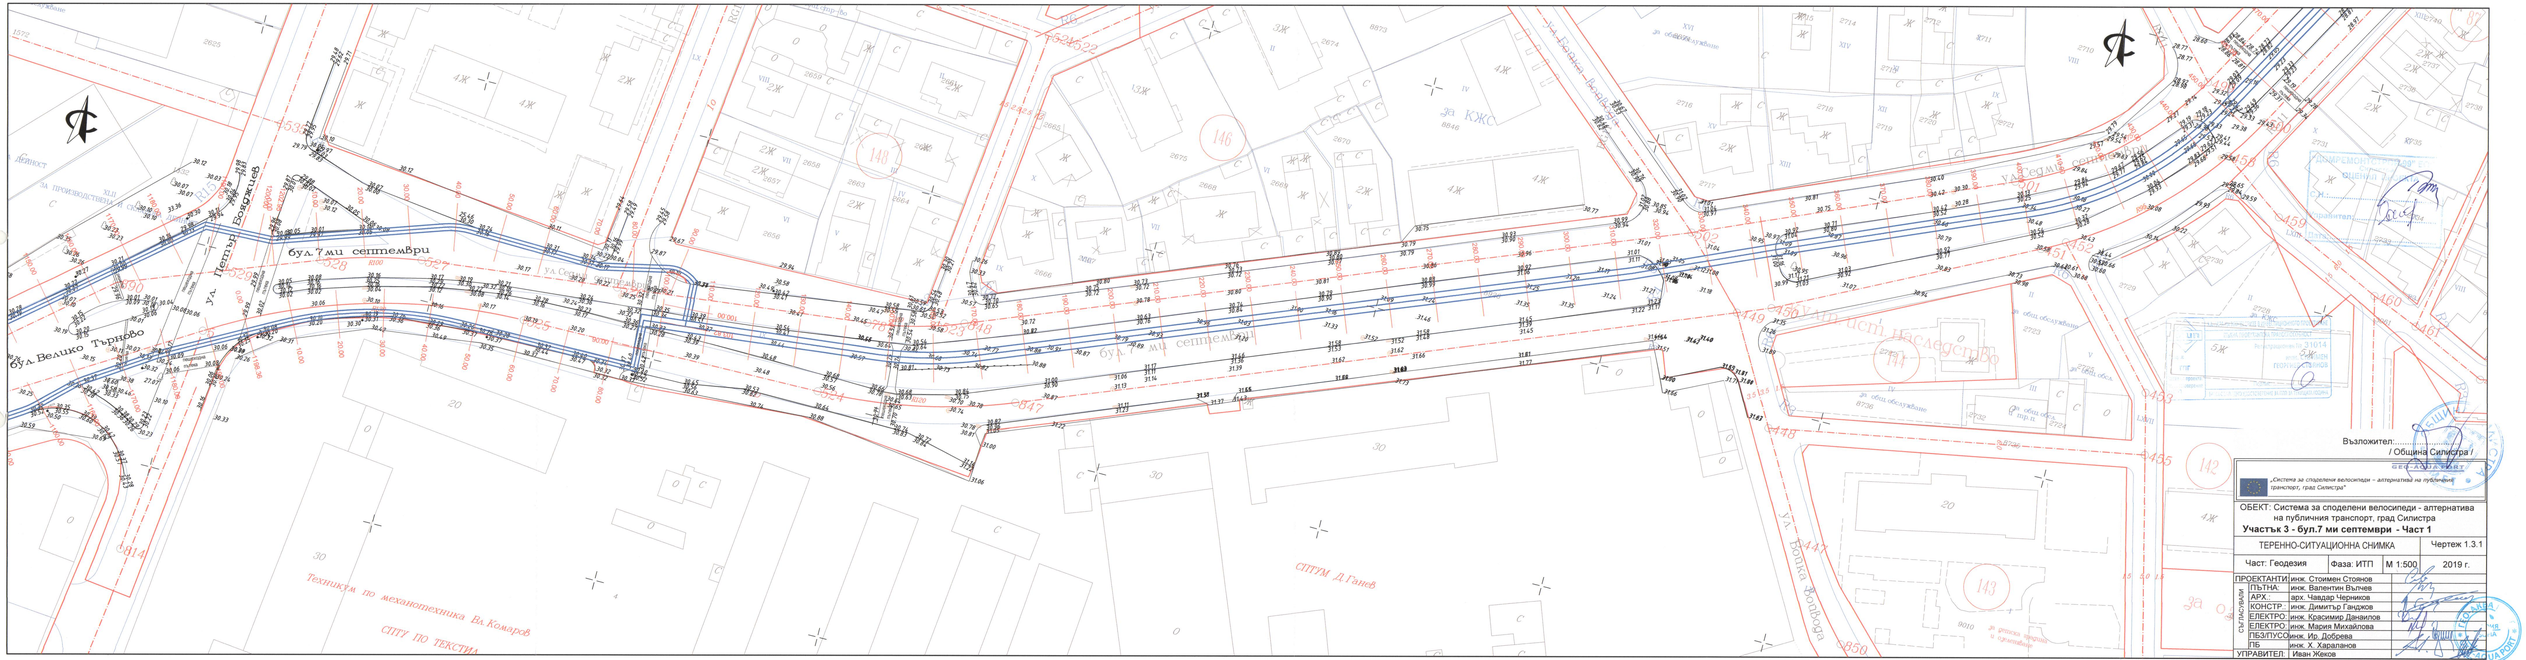
бул.7ми септември
ул. Петър Богдалев
бул. Велико Търново
ул. Втори Бодлоер
ул. Седми септември
бул. 7ми септември
ул. Наследствено
ул. Войка Войводова
Техникум по механотехника Вл.Комаров
СПТУ ПО ТЕКСТИЛ
СПТУМ Д.Ганев
за КЖС
за обществено обслужване
за общ. обслужване
за общ. обслужване и здравеопазване
за общ. обслужване и здравеопазване
за общ. обслужване и здравеопаз