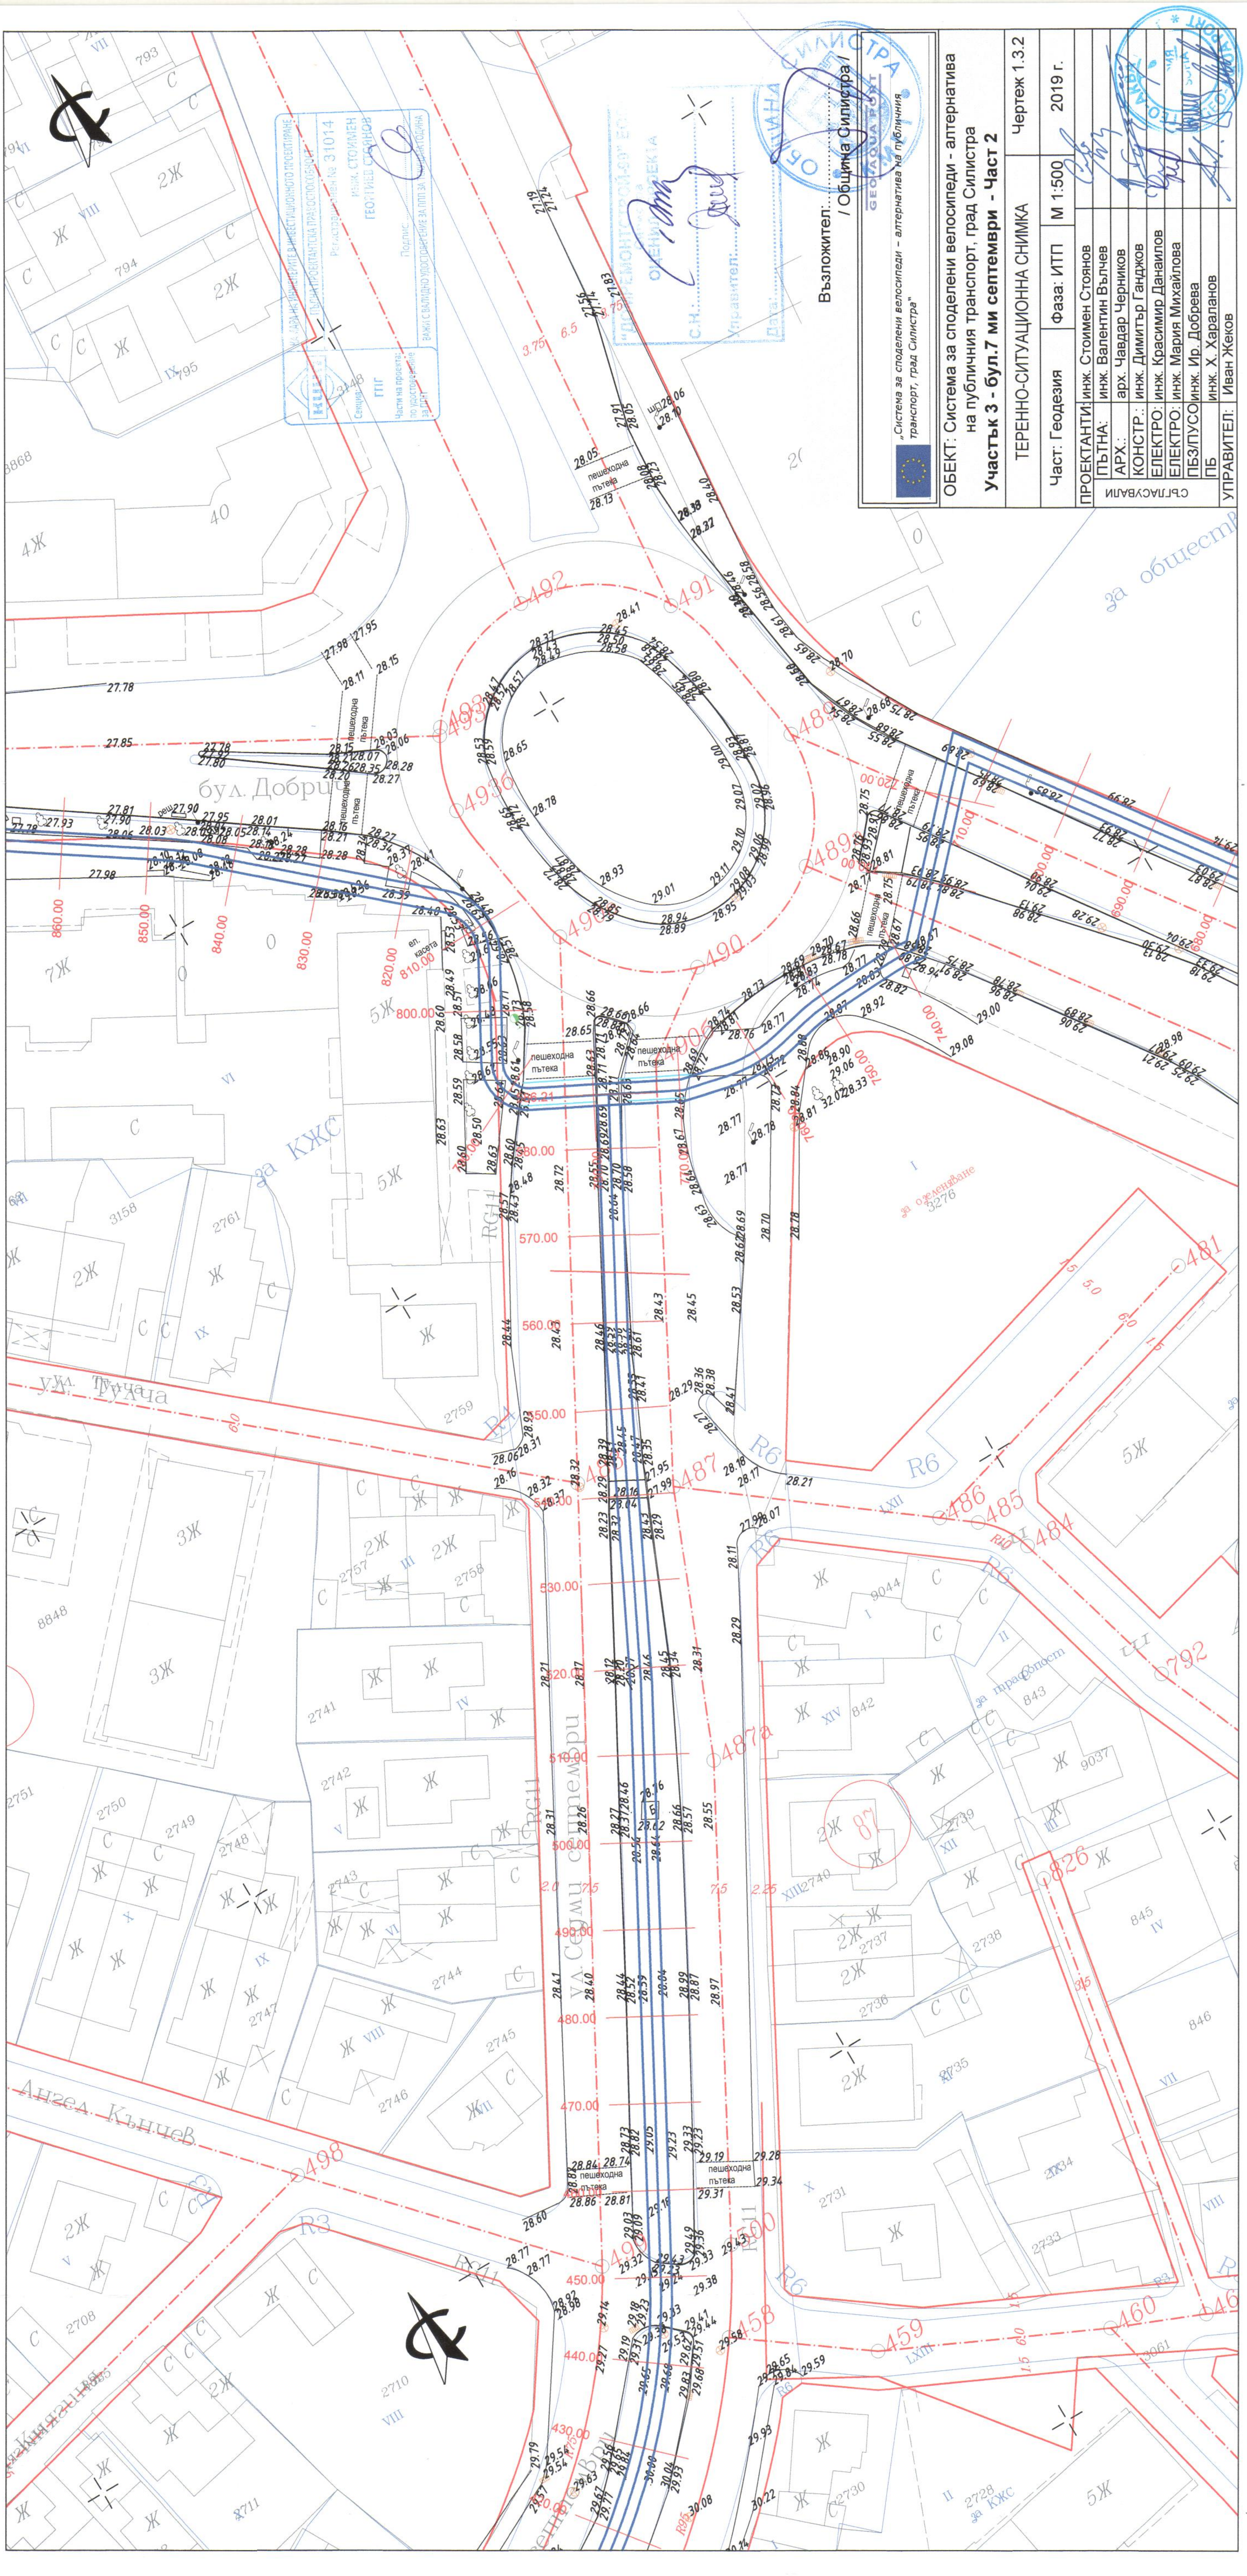

ОБЕКТ: Система за споделени велосипеди - алтернатива на публичния транспорт, град Силистра
Участък 3 - бул.7 ми септември - Част 2
ТЕРЕННО-СИТУАЦИОННА СНИМКА
Чертеж 1.3.2
Част: Геодезия
Фаза: ИТП
М 1:500
2019 г.
„Система за споделени велосипеди – алтернатива на публичния транспорт, град Силистра"
Възложител: / Община Силистра /
ПРОЕКТАНТИ: инж. Стоимен Стоянов
ПЪТНА: инж. Валентин Вълчев
АРХ.: арх. Чавдар Черников
КОНСТР.: инж. Димитър Ганджов
ЕЛЕКТРО: инж. Красимир Данаилов
ЕЛЕКТРО: инж. Мария Михайлова
ПБЗ/ПУСО: инж. Ир. Добрева
ПБ: инж. Х. Хараланов
УПРАВИТЕЛ: Иван Жеков
СЪГЛАСУВАЛИ
бул. Добрич
ул. Тутрака
ул. Седми септември
Ангел Кънчев
пешеходна пътека
за оглеждане
за КЖС
за трафопост