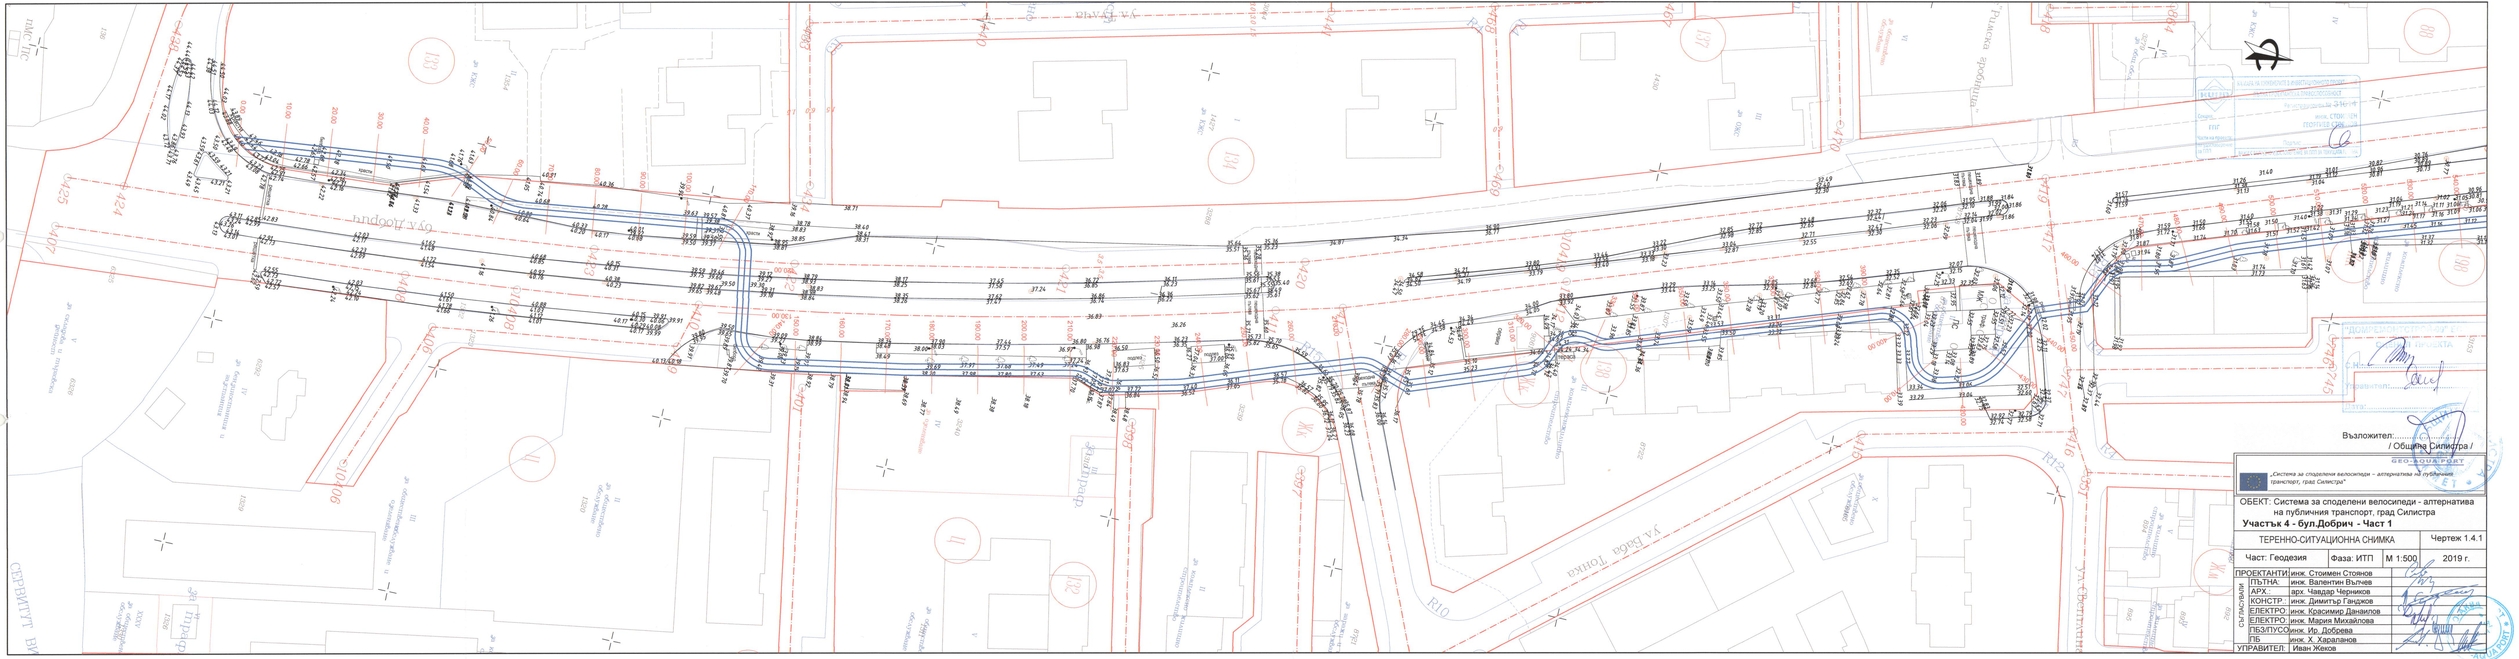


Възложител.....
/ Община Силистра /

„Система за споделени велосипеди – алтернатива на публичния транспорт, град Силистра"

GEO-AQUAPORT

ОБЕКТ: Система за споделени велосипеди - алтернатива на публичния транспорт, град Силистра

Участък 4 - бул.Добрич - Част 1

ТЕРЕННО-СИТУАЦИОННА СНИМКА			Чертеж 1.4.1
Част: Геодезия	Фаза: ИТП	М 1:500	2019 г.

ПРОЕКТАНТИ:	инж. Стоимен Стойнов	
ПЪТНА:	инж. Валентин Вълчев	
АРХ.:	арх. Чавдар Черников	
КОНСТР.:	инж. Димитър Ганджов	
ЕЛЕКТРО:	инж. Красимир Данаилов	
ЕЛЕКТРО:	инж. Мария Михайлова	
ПБЗ/ПУСО:	инж. Ир. Добрева	
ПБ	инж. Х. Харалампов	
УПРАВИТЕЛ:	Иван Жеков	