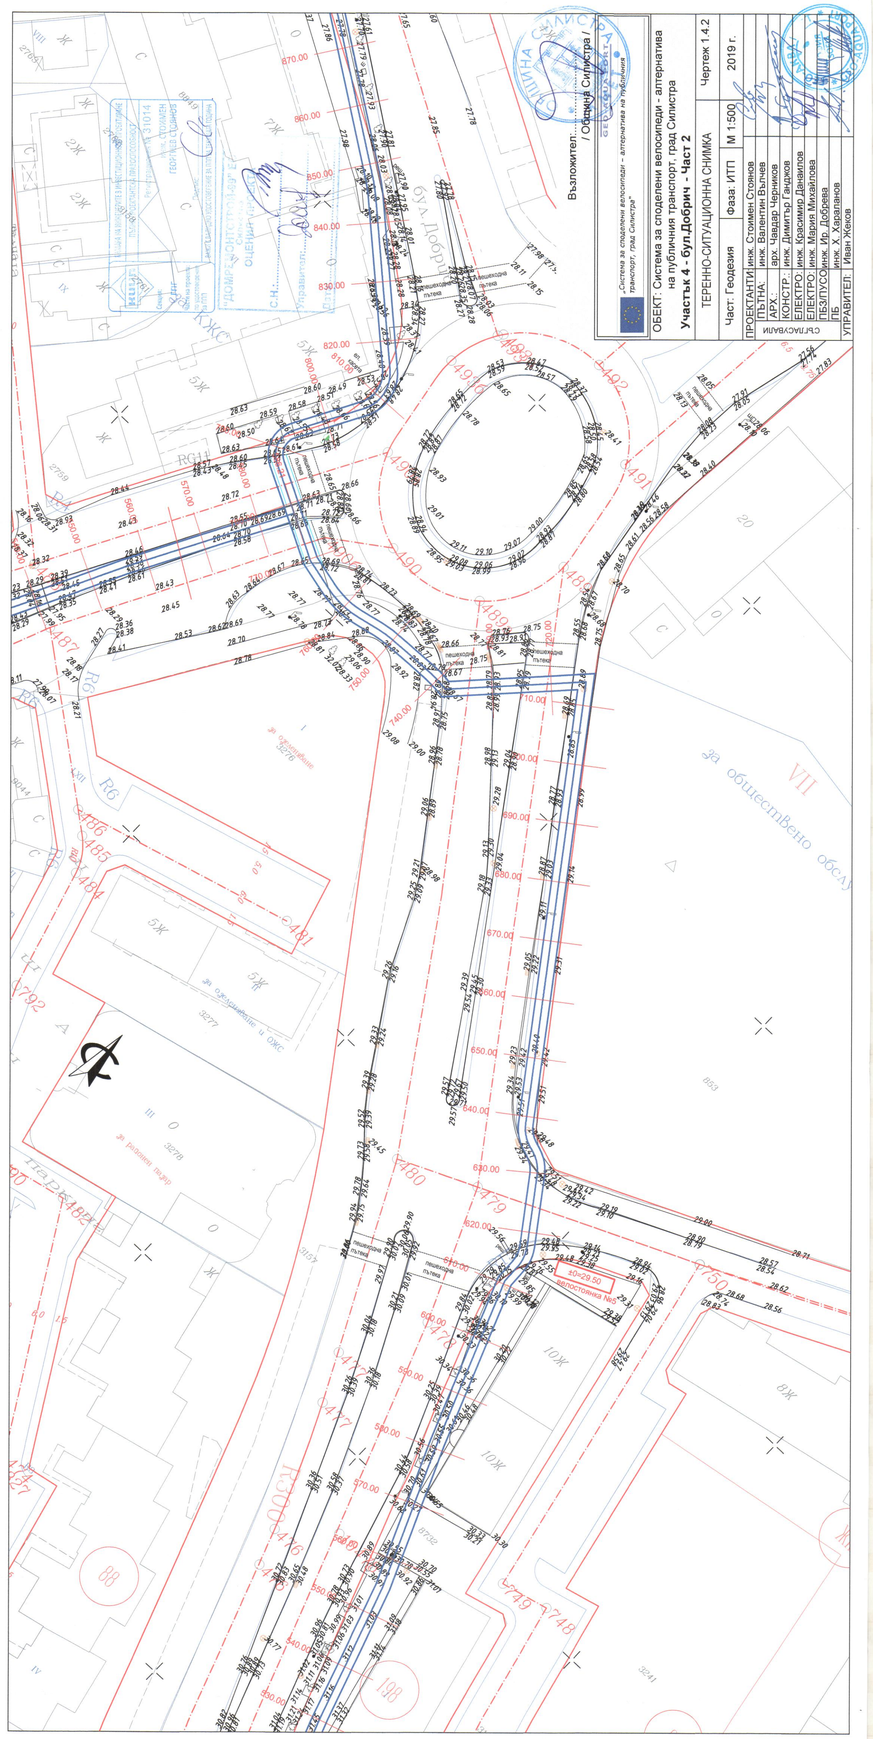

ОБЕКТ: Система за споделени велосипеди - алтернатива на публичния транспорт, град Силистра
Участък 4 - бул.Добрич - Част 2
ТЕРЕННО-СИТУАЦИОННА СНИМКА
Чертеж 1.4.2
Част: Геодезия
Фаза: ИТП
М 1:500
2019 г.
ПРОЕКТАНТИ
ПЪТНА:
АРХ.:
КОНСТР.:
ЕЛЕКТРО:
ЕЛЕКТРО:
ПБЗ/ПУО:
УПРАВИТЕЛ:
инж. Стоимен Стоянов
инж. Валентин Вълчев
арх. Чавдар Черников
инж. Димитър Гаидков
инж. Красимир Данаилов
инж. Мария Михайлова
инж. Ив. Добрева
инж. Х.Хасанов
Иван Жеков
Възложител: ..... / Общинска Силистра /
„Система за споделени велосипеди – алтернатива на публичния транспорт, град Силистра"
Проект BG16RFOP002-2.001-0014-C01
