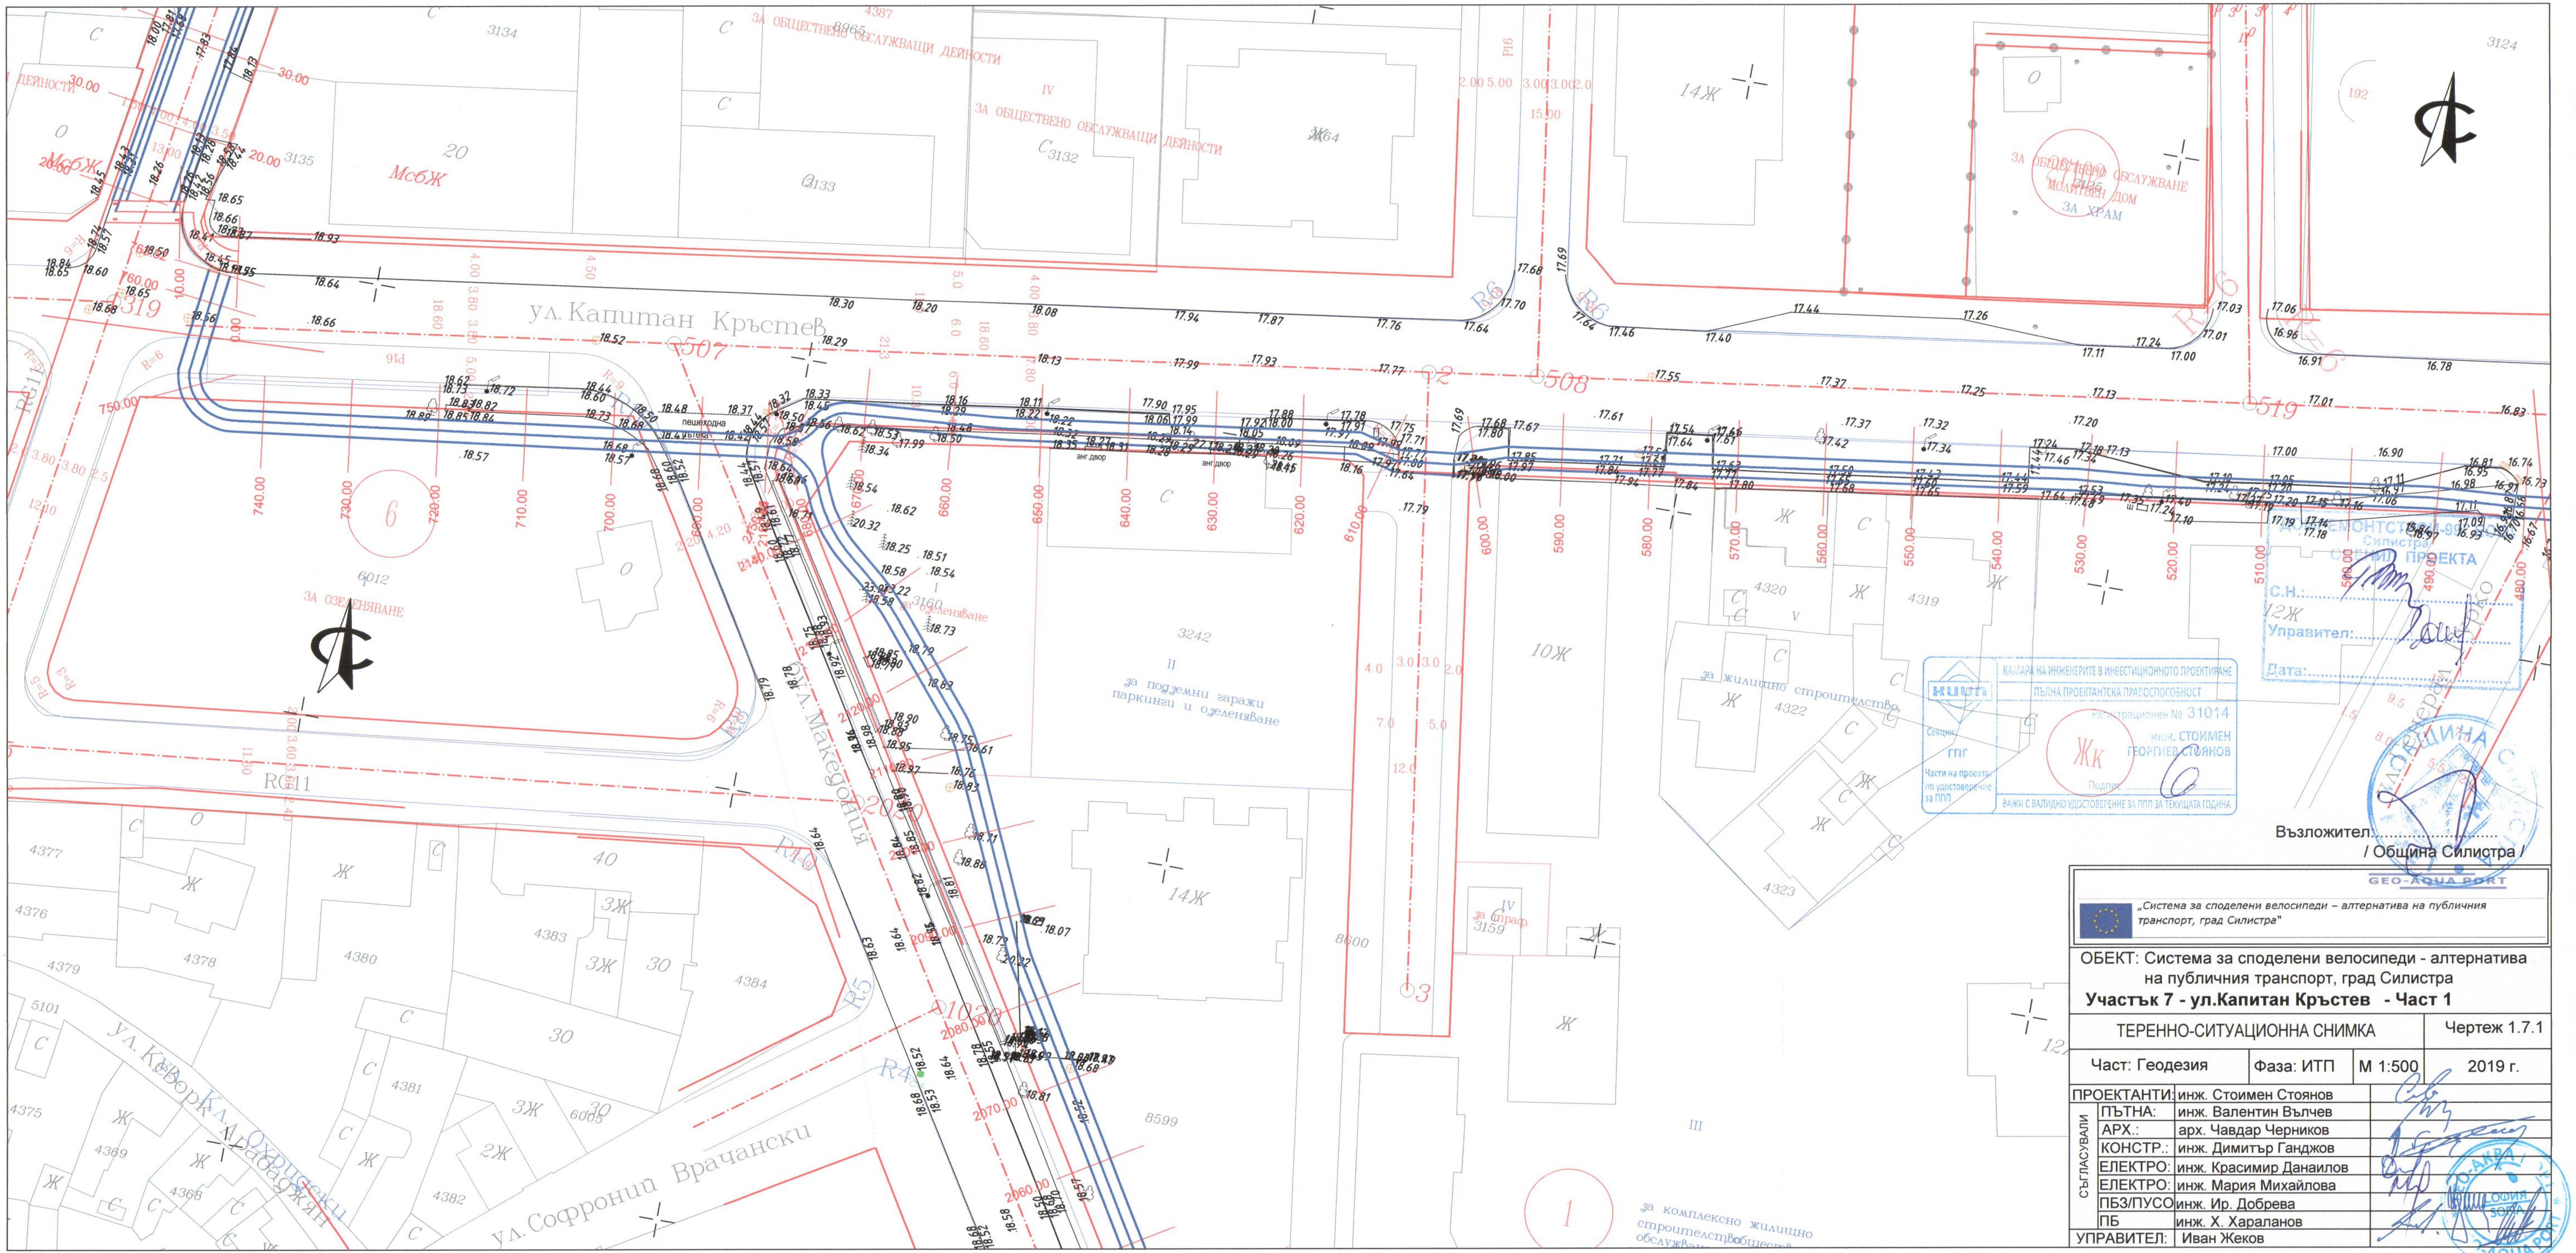


Възложител: ....
/ Община Силистра /

GEO-AQUA PORT

„Система за споделени велосипеди – алтернатива на публичния транспорт, град Силистра"

ОБЕКТ: Система за споделени велосипеди - алтернатива на публичния транспорт, град Силистра **Участък 7 - ул.Капитан Кръстев - Част 1**			
ТЕРЕННО-СИТУАЦИОННА СНИМКА			Чертеж 1.7.1
Част: Геодезия	Фаза: ИТП	М 1:500	2019 г.

ПРОЕКТАНТИ:	инж. Стоимен Стоянов	
СЪГЛАСУВАЛИ	ПЪТНА:	инж. Валентин Вълчев
	АРХ.:	арх. Чавдар Черников
	КОНСТР.:	инж. Димитър Ганджов
	ЕЛЕКТРО:	инж. Красимир Данаилов
	ЕЛЕКТРО:	инж. Мария Михайлова
	ПБЗ/ПУСО	инж. Ир. Добрева
	ПБ	инж. Х. Хараланов
УПРАВИТЕЛ:	Иван Жеков	

КАМАРА НА ИНЖЕНЕРИТЕ В ИНВЕСТИЦИОННОТО ПРОЕКТИРАНЕ
ПЪЛНА ПРОЕКТАНТСКА ПРАВОСПОСОБНОСТ
Регистрационен № 31014
инж. СТОИМЕН ГЕОРГИЕВ СТОЯНОВ
ГПГ
Части на проекта по удостоверение за ППП
ВАЖИ С ВАЛИДНО УДОСТОВЕРЕНИЕ ЗА ППП ЗА ТЕКУЩАТА ГОДИНА

С.Н.: ...
Управител: ...
Дата: ...