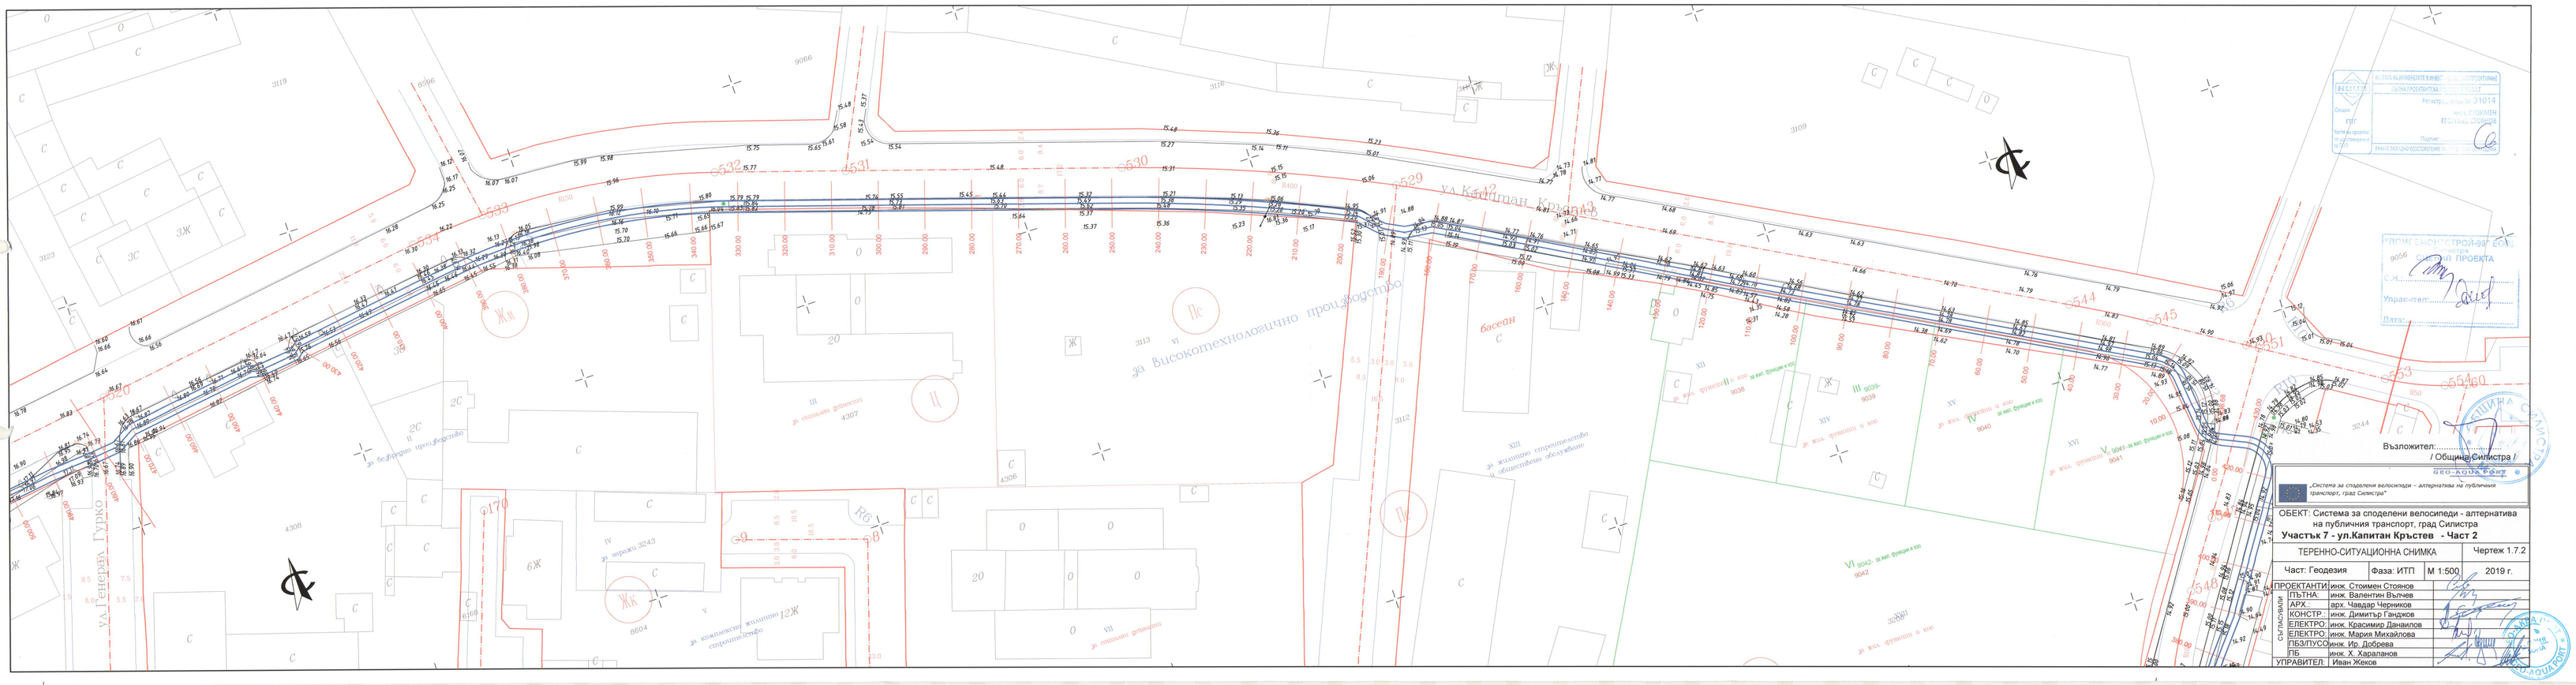

ул. Генерал Гурко
ул. Капитан Кръстев
за Високотехнологично производство
басейн
Възложител:
/ Община Силистра /
„Система за споделени велосипеди – алтернатива на публичния транспорт, град Силистра"
ОБЕКТ: Система за споделени велосипеди - алтернатива на публичния транспорт, град Силистра
Участък 7 - ул.Капитан Кръстев - Част 2
ТЕРЕННО-СИТУАЦИОННА СНИМКА
Чертеж 1.7.2
Част: Геодезия
Фаза: ИТП
М 1:500
2019 г.
ПРОЕКТАНТИ: инж. Стоимен Стоянов
ПЪТНА: инж. Валентин Вълчев
АРХ.: арх. Чавдар Черников
КОНСТР.: инж. Димитър Гандиков
ЕЛЕКТРО.: инж. Красимир Данаилов
ЕЛЕКТРО.: инж. Мария Михайлова
ПБЗ/ПУСО: инж. Ир. Добрева
ПБ: инж. Х. Харалампов
УПРАВИТЕЛ: Иван Жеков
СЪГЛАСУВАЛИ: