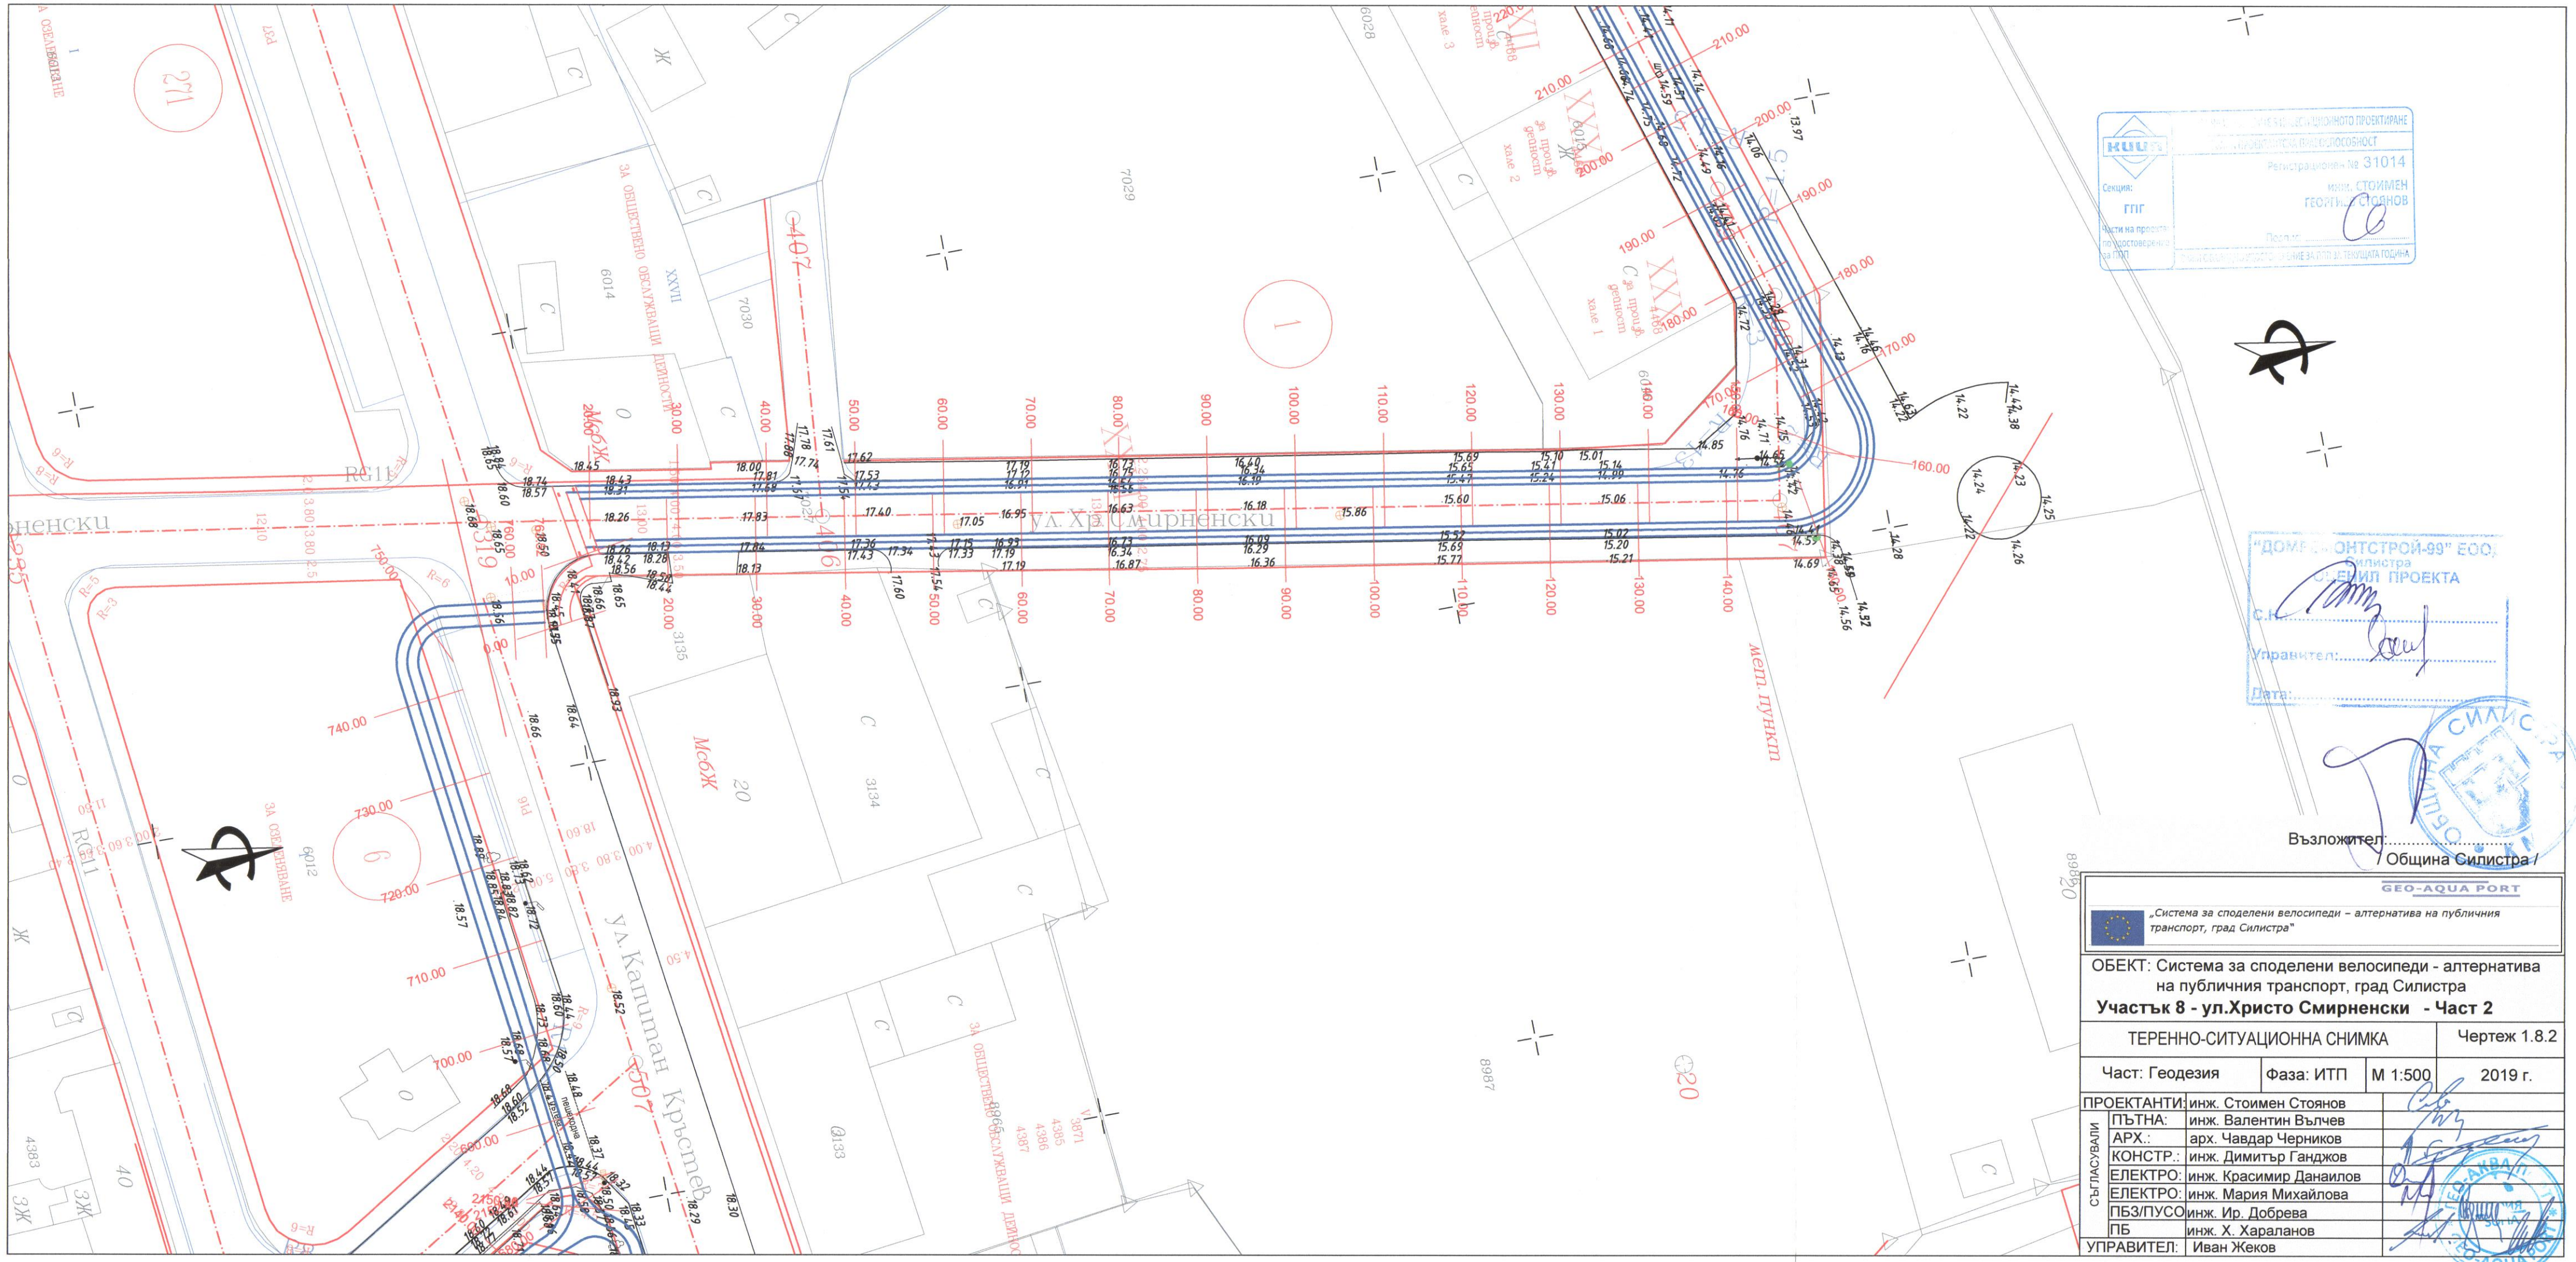

ул. Христо Смирненски
ул. Капитан Кръстев
мет. пункт
ЗА ОБЩЕСТВЕНО ОБСЛУЖВАЩИ ДЕЙНОСТИ
ЗА ОБЩЕСТВЕНО ОБСЛУЖВАЩИ ДЕЙНОСТИ
ЗА ПРОИЗВ. ДЕЙНОСТИ
ЗА ОБЩЕСТВЕНО ОБСЛУЖВАЩИ