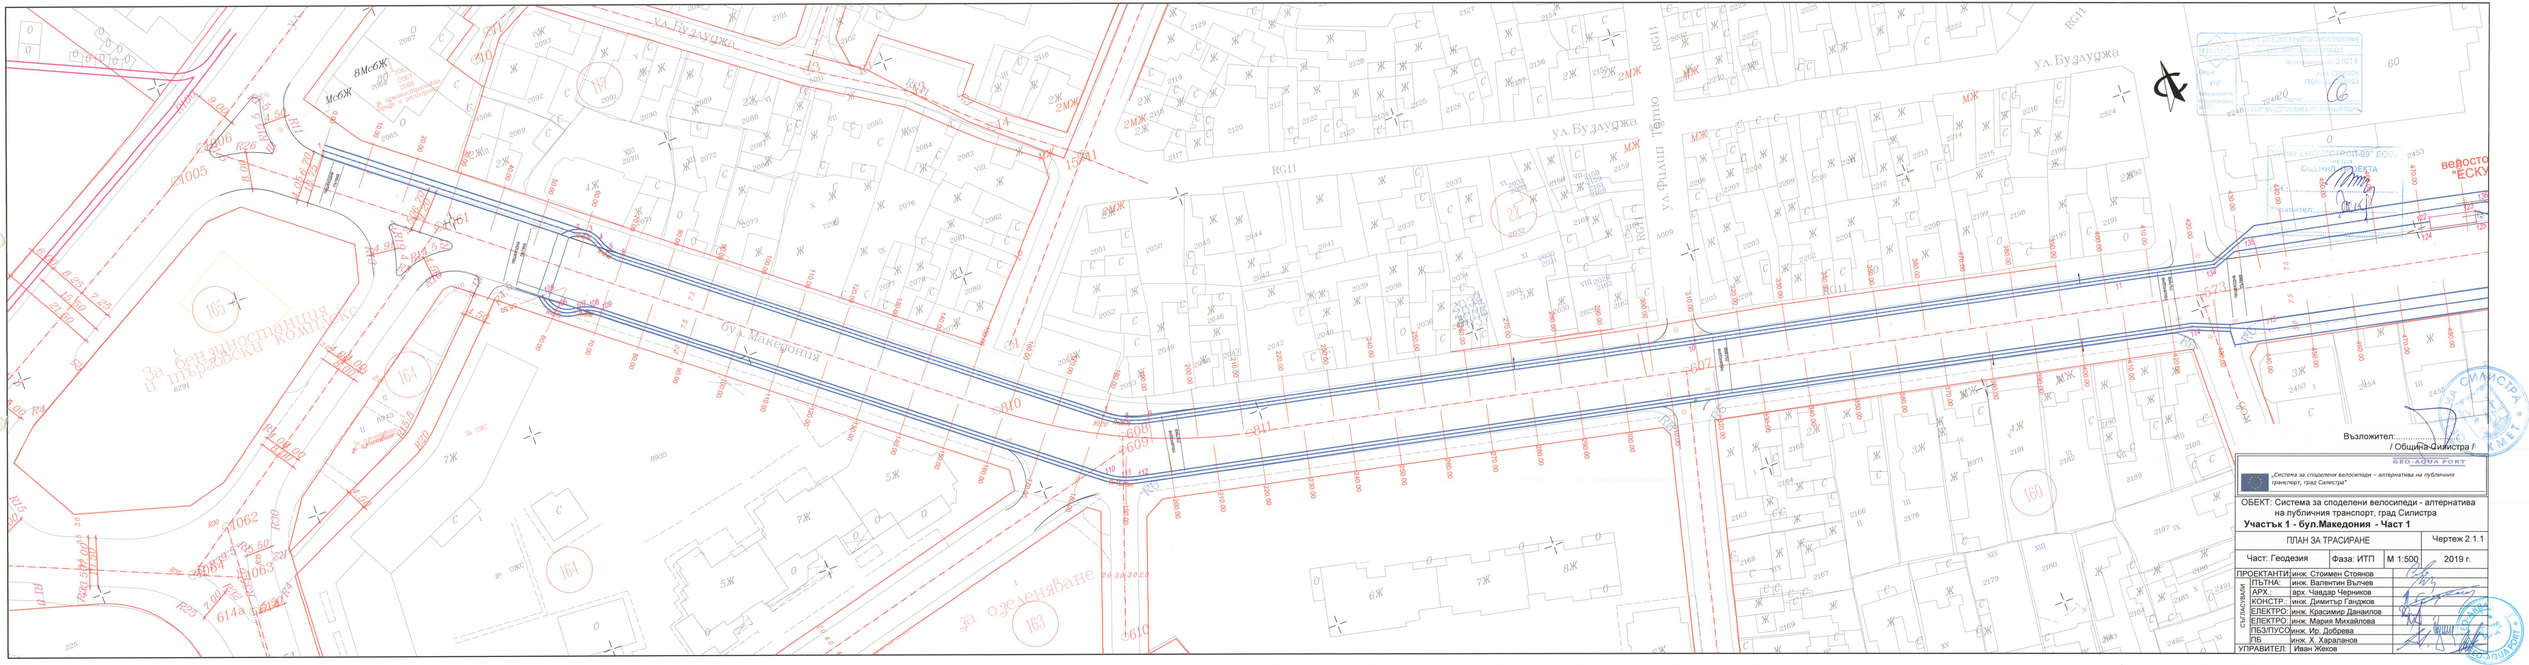



Възложител: ..... / Община Силистра /

GEO-ДАТА РОЯТ

„Система за споделени велосипеди - алтернатива на публичния транспорт, град Силистра"

ОБЕКТ: Система за споделени велосипеди - алтернатива на публичния транспорт, град Силистра

**Участък 1 - бул.Македония - Част 1**

| ПЛАН ЗА ТРАСИРАНЕ | | | Чертеж 2.1.1 |
|---|---|---|---|
| Част: Геодезия | Фаза: ИТП | М 1:500 | 2019 г. |

| | | |
|---|---|---|
| ПРОЕКТАНТИ: | инж. Стоимен Стоянов | |
| | ПЪТНА: инж. Валентин Вълчев | |
| | АРХ.: арх. Чавдар Черников | |
| СЪГЛАСУВАЛИ: | КОНСТР.: инж. Димитър Гаджков | |
| | ЕЛЕКТРО: инж. Красимир Данаилов | |
| | ЕЛЕКТРО: инж. Мария Михайлова | |
| | ПБЗПУСО инж. Ир. Добрева | |
| | ПБ: инж. Х. Харалампов | |
| УПРАВИТЕЛ: | Иван Жеков | |