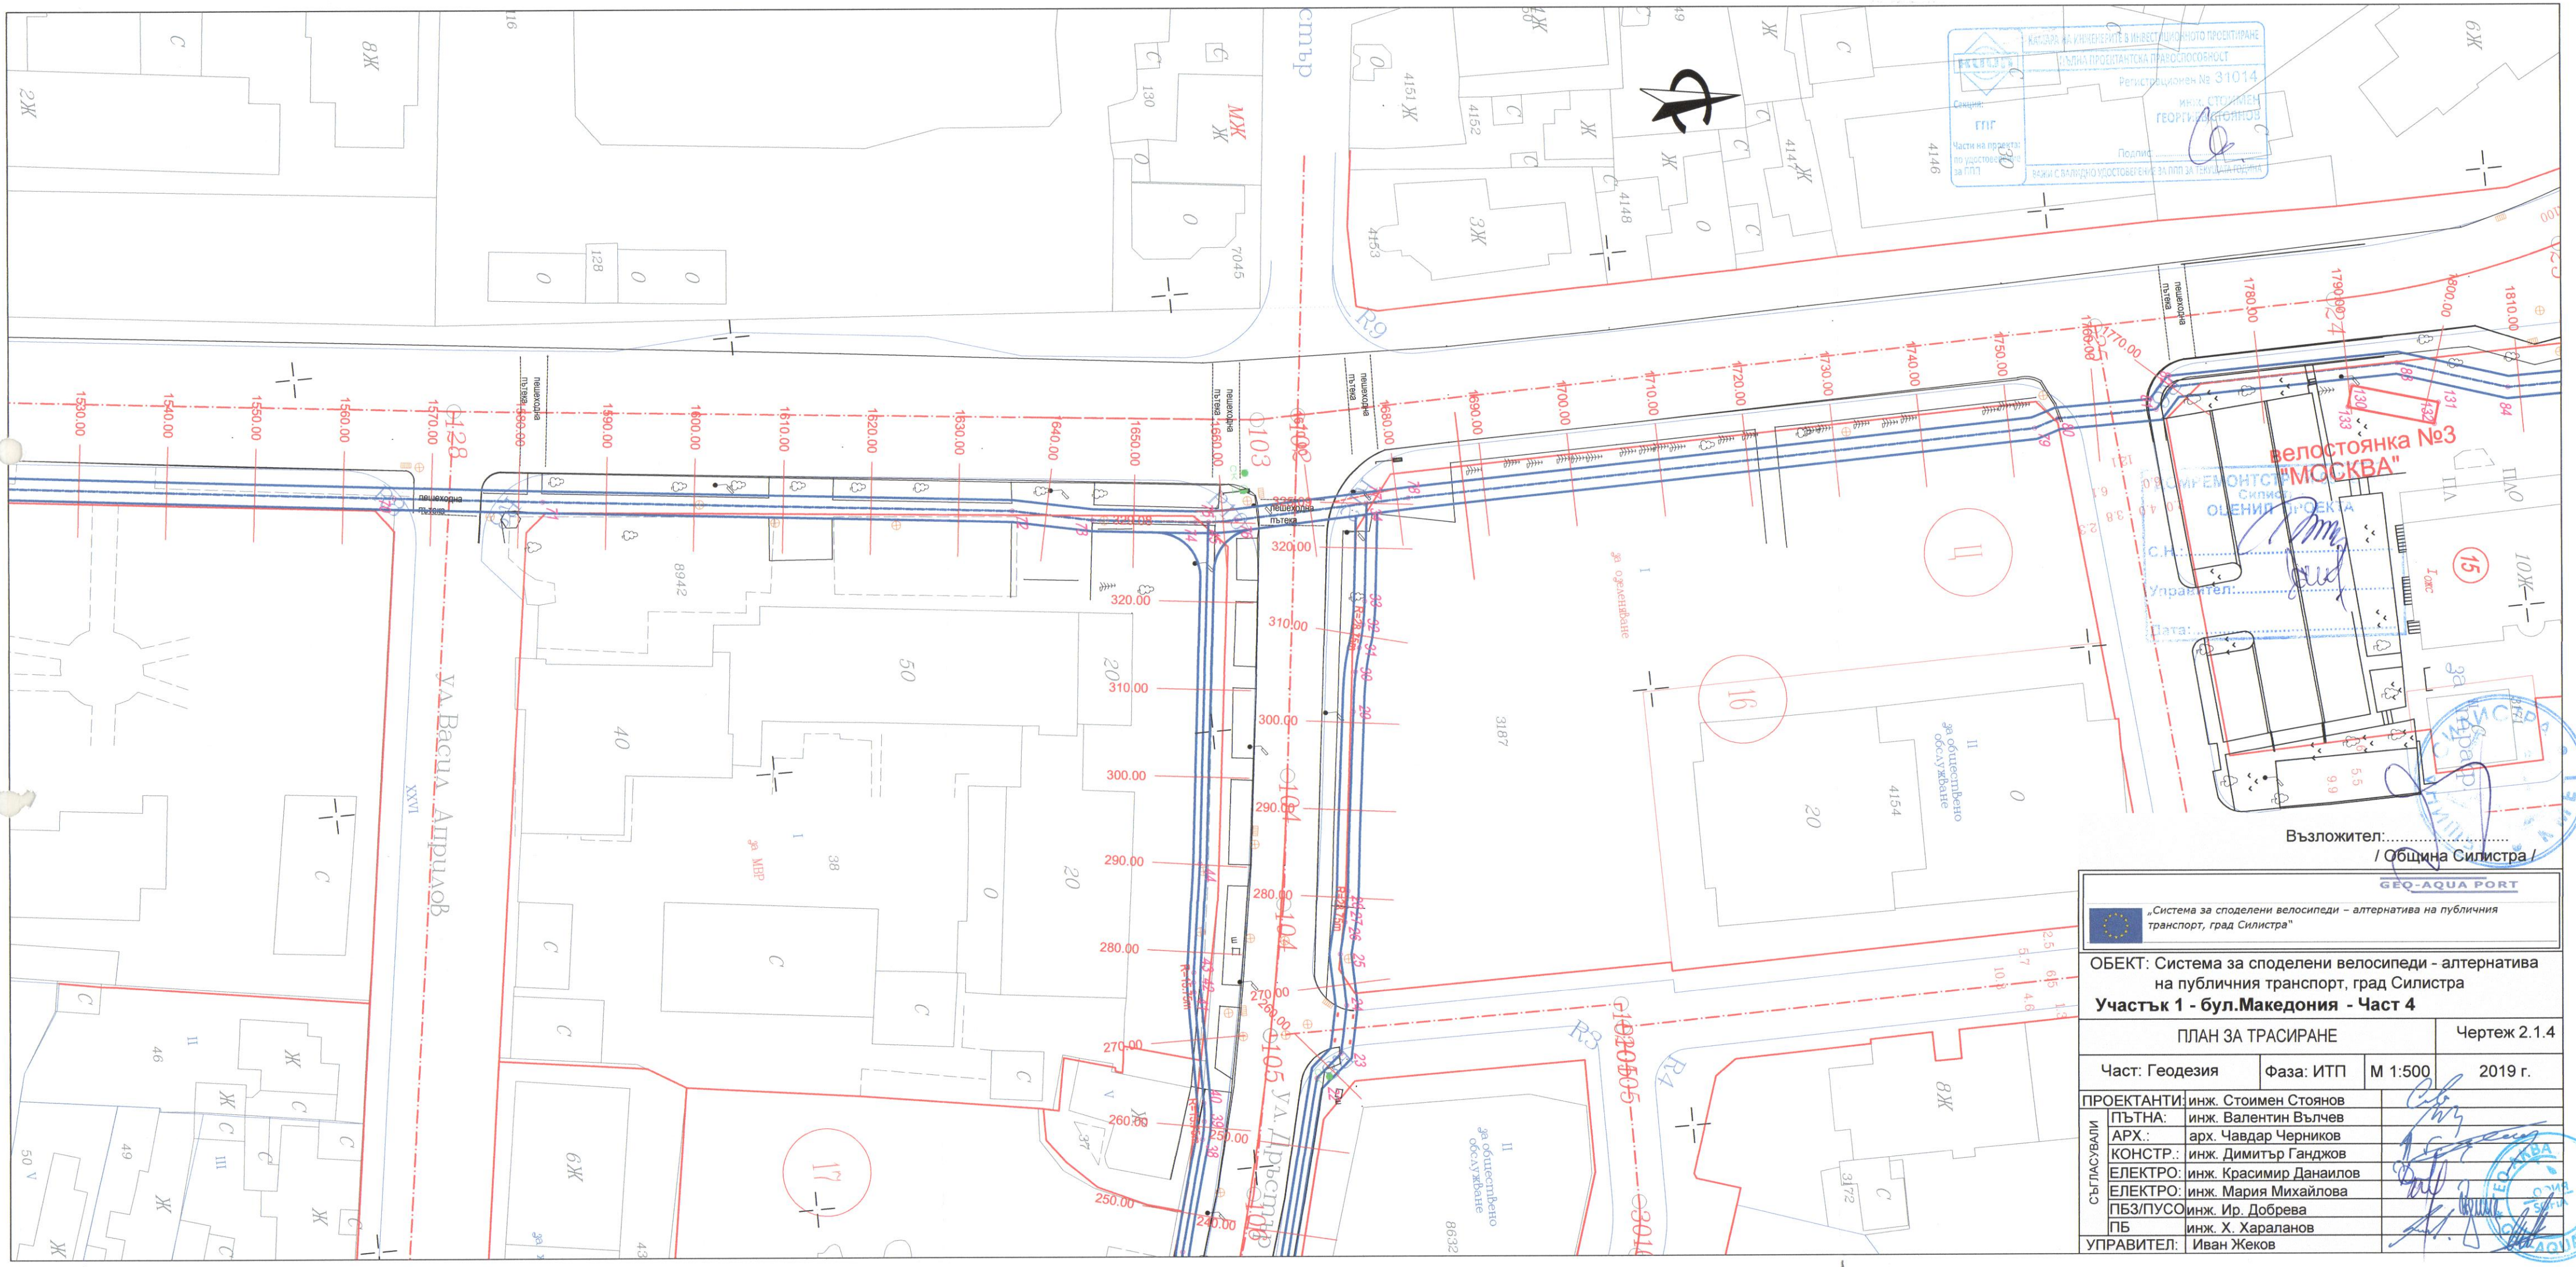


GEO-AQUA PORT

„Система за споделени велосипеди – алтернатива на публичния транспорт, град Силистра"

ОБЕКТ: Система за споделени велосипеди - алтернатива на публичния транспорт, град Силистра

Участък 1 - бул.Македония - Част 4

ПЛАН ЗА ТРАСИРАНЕ			Чертеж 2.1.4
Част: Геодезия	Фаза: ИТП	М 1:500	2019 г.

ПРОЕКТАНТИ:	инж. Стоимен Стоянов	
СЪГЛАСУВАЛИ	ПЪТНА:	инж. Валентин Вълчев
	АРХ.:	арх. Чавдар Черников
	КОНСТР.:	инж. Димитър Ганджов
	ЕЛЕКТРО:	инж. Красимир Данаилов
	ЕЛЕКТРО:	инж. Мария Михайлова
	ПБЗ/ПУСО	инж. Ир. Добрева
	ПБ	инж. Х. Хараланов
УПРАВИТЕЛ:	Иван Жеков	