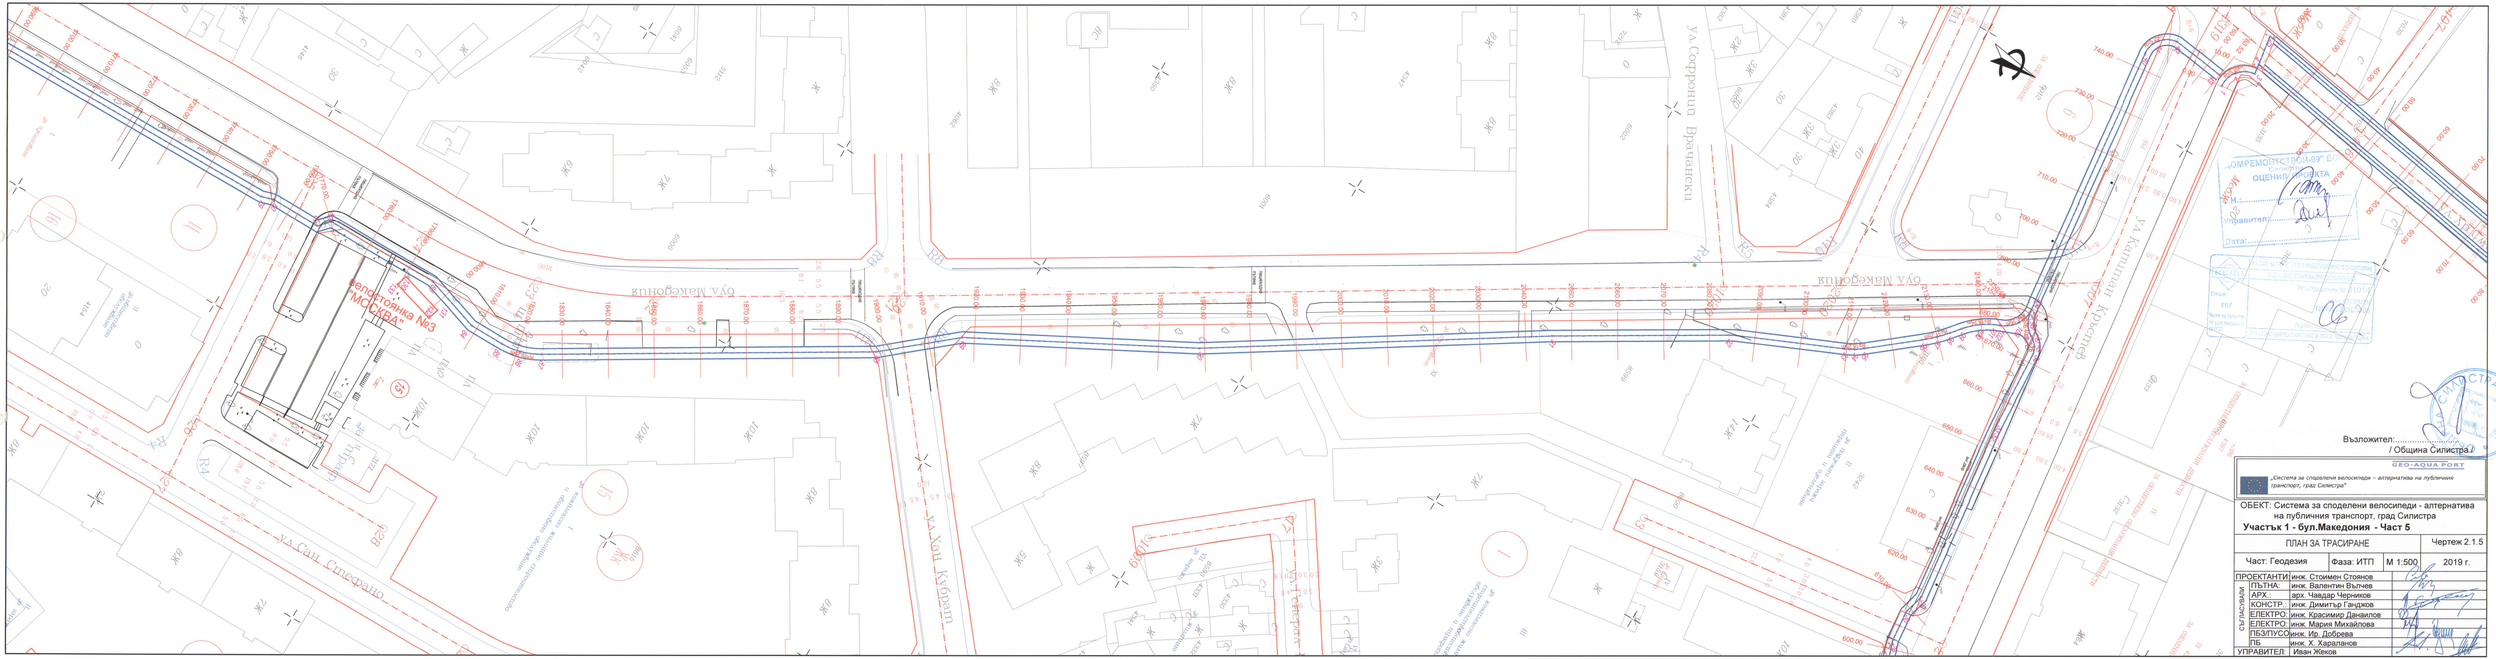


Възложител:.....
/ Община Силистра /

„Система за споделени велосипеди – алтернатива на публичния транспорт, град Силистра"

GEO-AQUA PORT

ОБЕКТ: Система за споделени велосипеди - алтернатива на публичния транспорт, град Силистра

Участък 1 - бул.Македония - Част 5

ПЛАН ЗА ТРАСИРАНЕ — Чертеж 2.1.5

Част: Геодезия | Фаза: ИТП | М 1:500 | 2019 г.

СЪГЛАСУВАЛ:		
ПРОЕКТАНТИ:	инж. Стоимен Стоянов	
ПЪТНА:	инж. Валентин Вълчев	
АРХ.:	арх. Чавдар Черников	
КОНСТР.:	инж. Димитър Ганджов	
ЕЛЕКТРО:	инж. Красимир Данаилов	
ЕЛЕКТРО:	инж. Мария Михайлова	
ПБ/ЗПУСО:	инж. Ир. Добрева	
ПБ	инж. Х. Харалампов	
УПРАВИТЕЛ:	Иван Жеков	