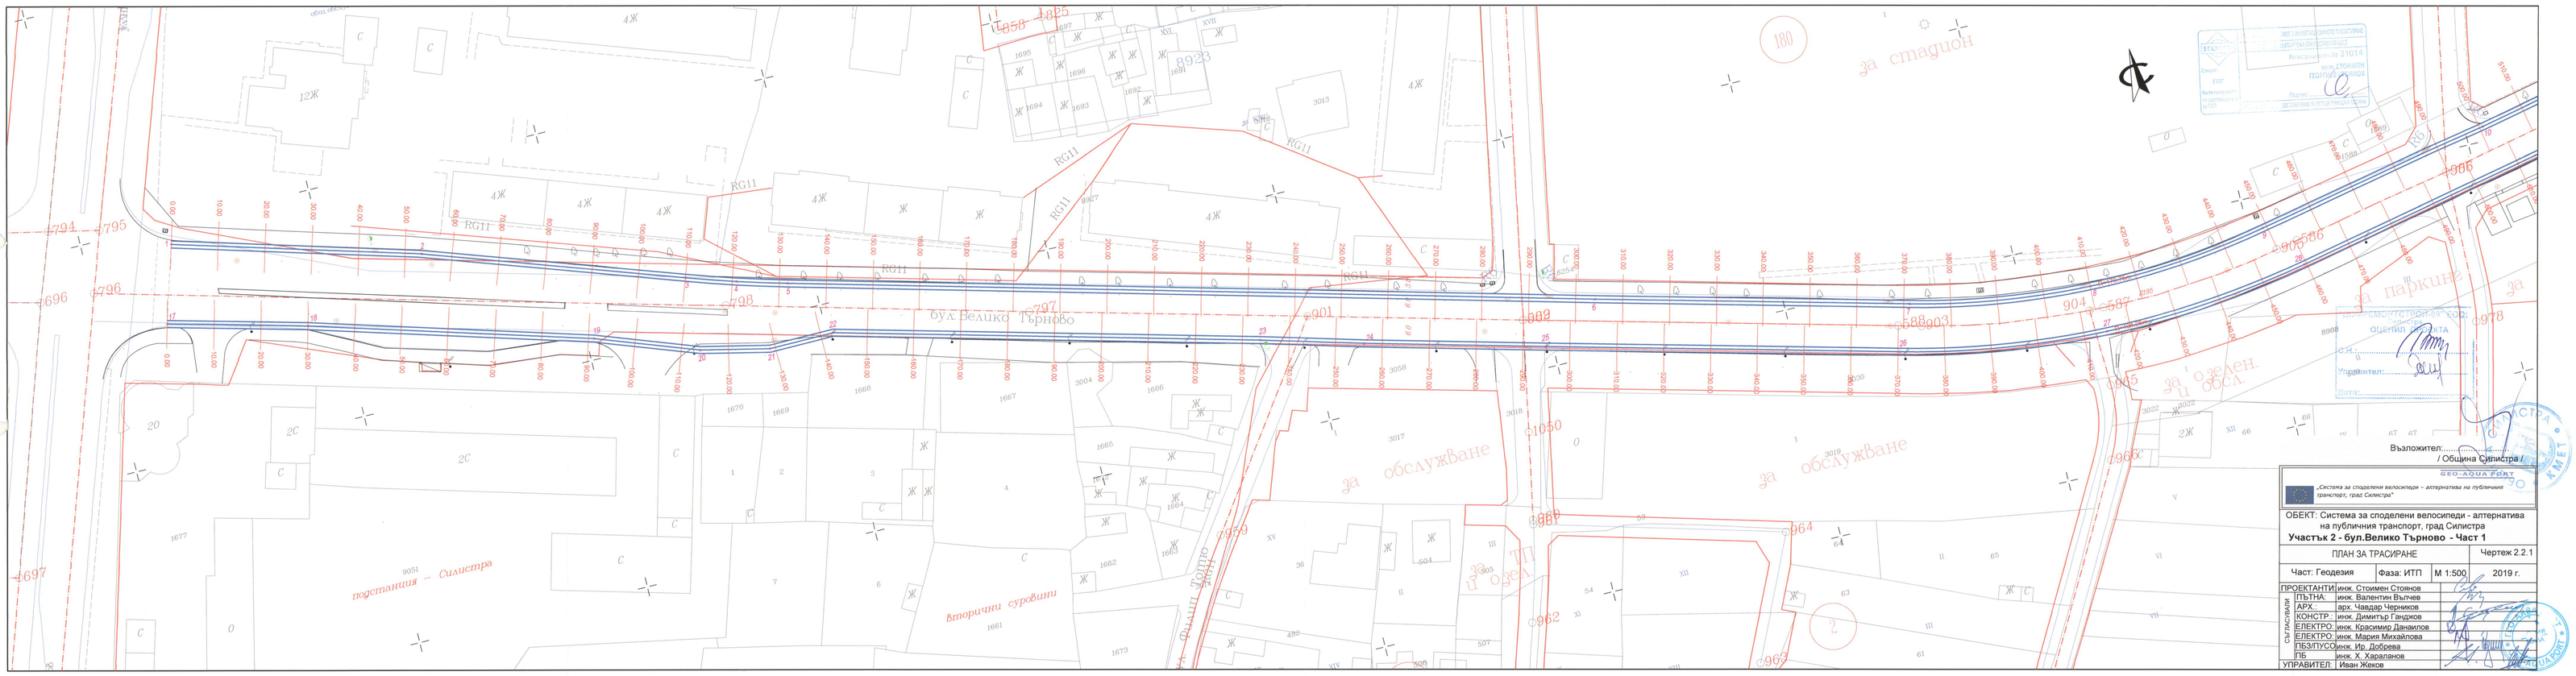

бул.Велико Търново
за стадион
за обслужване
за обсл. и озел.
за паркинг
Вторични суровини
подстанция – Силистра
Възложител:
/ Община Силистра /
„Система за споделени велосипеди – алтернатива на публичния транспорт, град Силистра"
GEO-AQUA POST
ОБЕКТ: Система за споделени велосипеди - алтернатива на публичния транспорт, град Силистра
Участък 2 - бул.Велико Търново - Част 1
ПЛАН ЗА ТРАСИРАНЕ
Чертеж 2.2.1
Част: Геодезия
Фаза: ИТП
М 1:500
2019 г.
ПРОЕКТАНТИ:
ПЪТНА: инж. Валентин Вълчев
АРХ.: арх. Чавдар Черников
КОНСТР.: инж. Димитър Гандков
ЕЛЕКТРО: инж. Красимир Данаилов
ЕЛЕКТРО: инж. Мария Михайлова
ПБЗ/ПУСО: инж. Ир. Добрева
ГБ: инж. Х. Харалапов
УПРАВИТЕЛ: Иван Жеков
СЪГЛАСУВАЛИ: