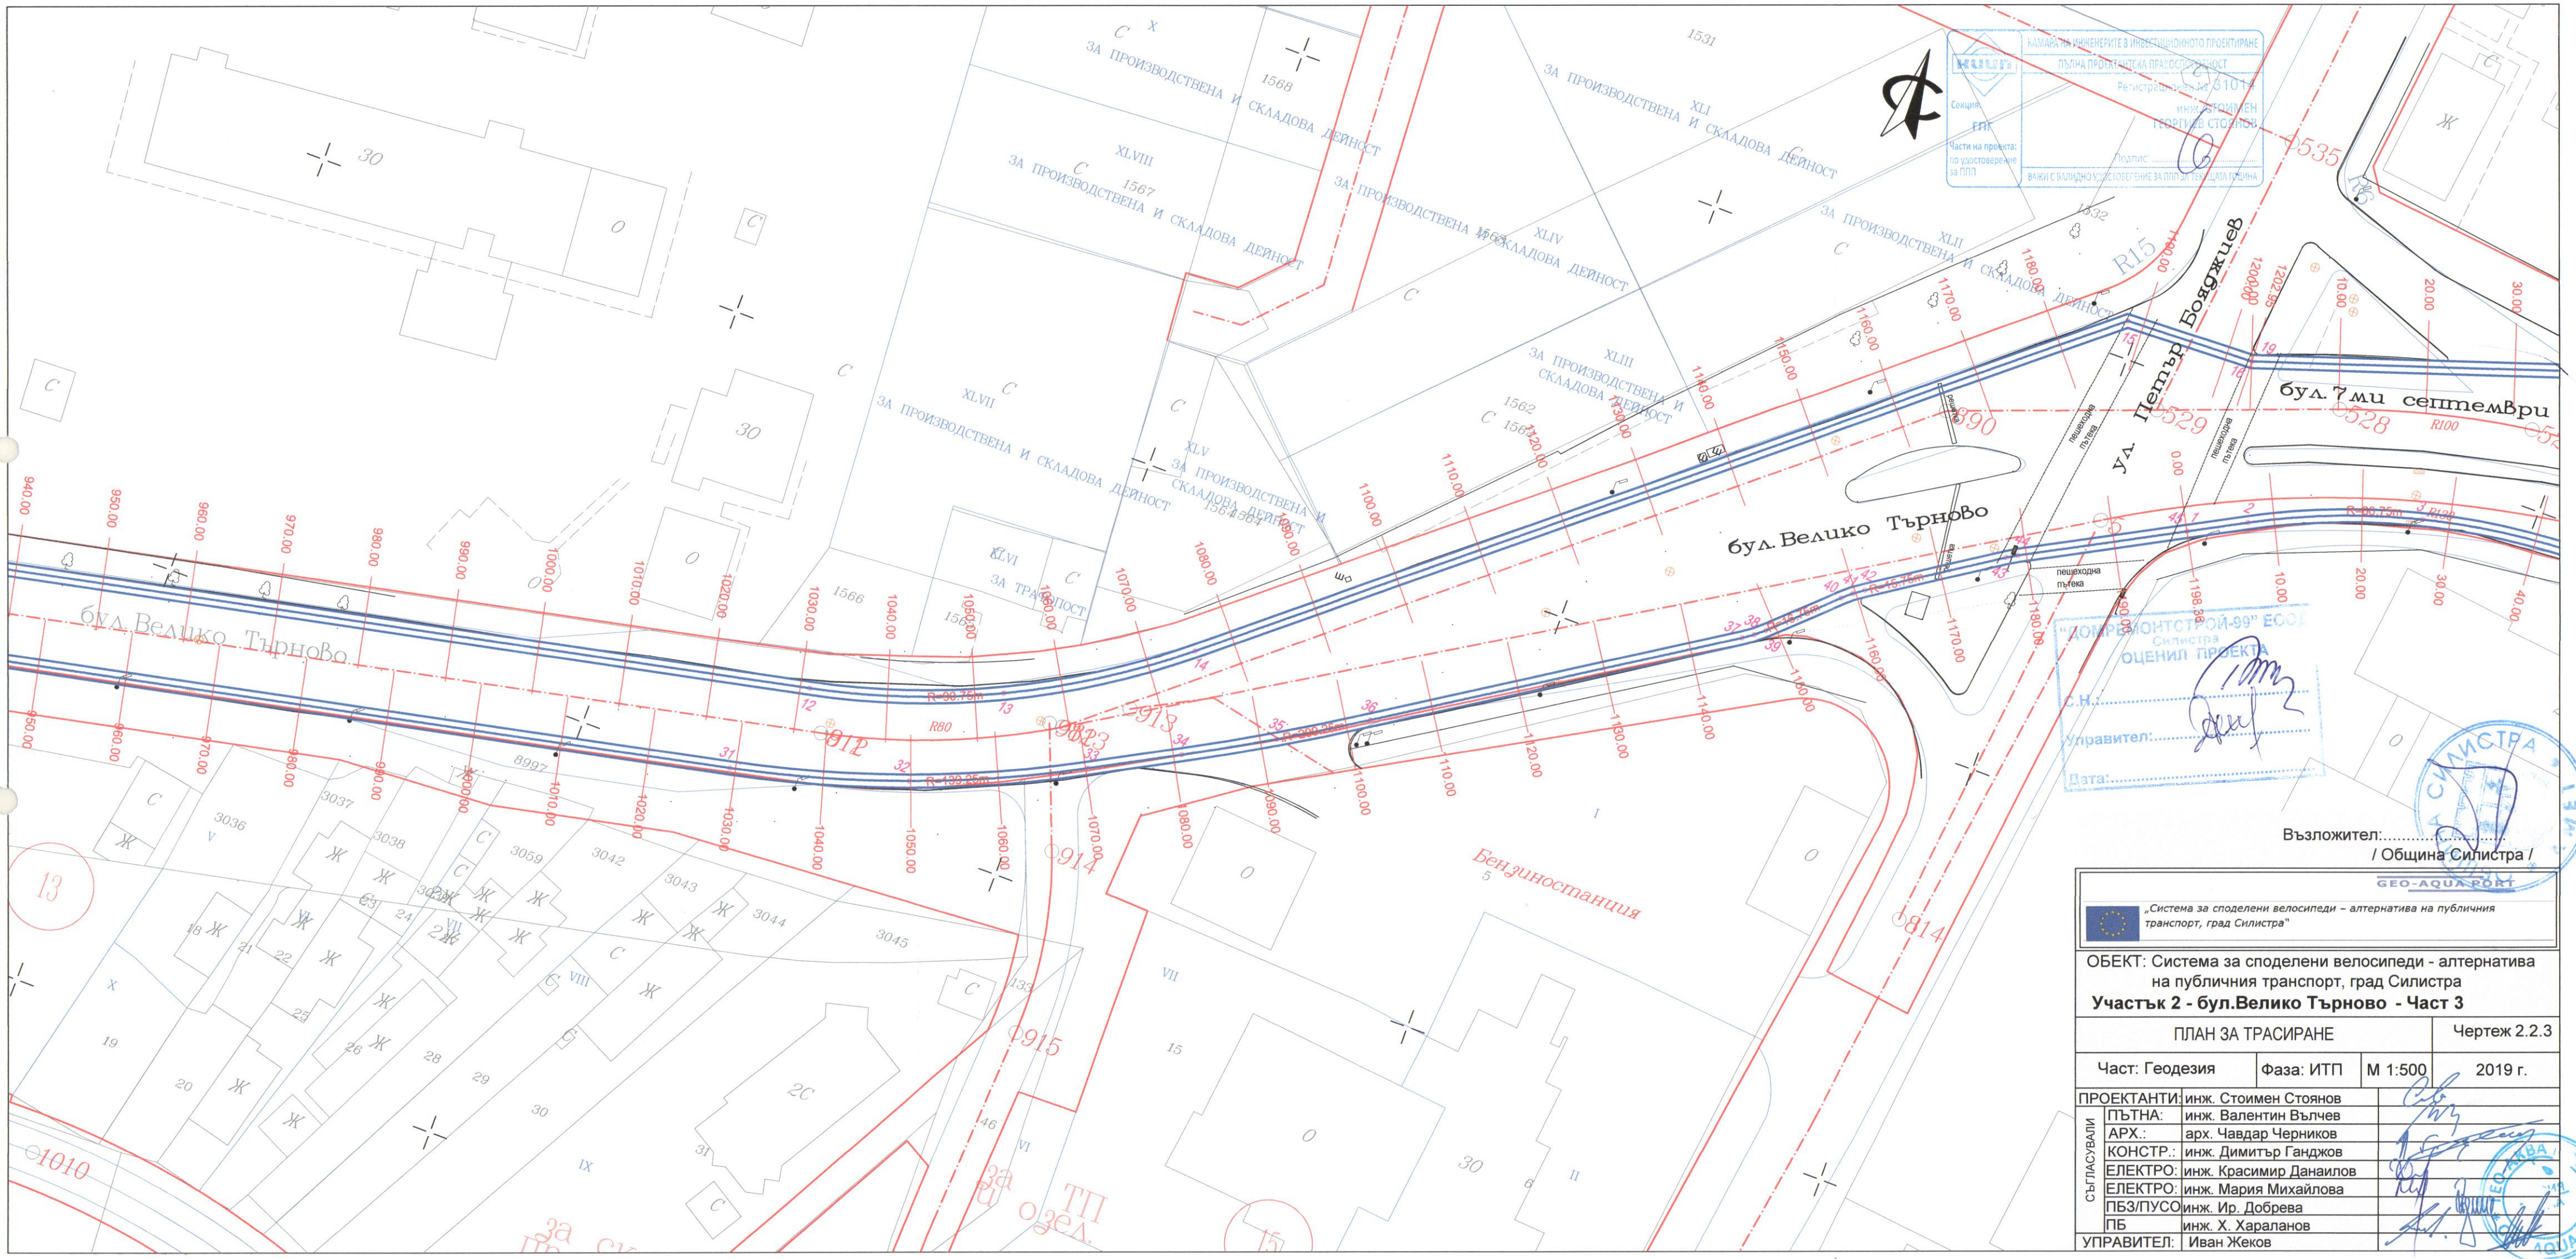


КАМАРА НА ИНЖЕНЕРИТЕ В ИНВЕСТИЦИОННОТО ПРОЕКТИРАНЕ
ПЪТНА ПРОЕКТАНТСКА ПРАВОСПОСОБНОСТ
Регистрационен № 81011
Секция: ППТ
Части на проекта: по удостоверение за ПИП
инж. СТОЯНОВ ГЕОРГИЕВ СТОЯНОВ
Подпис:
ВАЖИ С ВАЛИДНО УДОСТОВЕРЕНИЕ ЗА ПРАВОСПОСОБНОСТ ПО ЗКИИП

"ДОМОСТРОИТЕЛЕН КОНТРОЛ-МОНТСТРОЙ-99" ЕООД
Силистра
ОЦЕНИЛ ПРОЕКТА
С.Н.:
Управител:
Дата:

Възложител:.....
/ Община Силистра /

GEO-AQUA-PORT

„Система за споделени велосипеди – алтернатива на публичния транспорт, град Силистра"

ОБЕКТ: Система за споделени велосипеди - алтернатива на публичния транспорт, град Силистра

Участък 2 - бул.Велико Търново - Част 3

ПЛАН ЗА ТРАСИРАНЕ			Чертеж 2.2.3
Част: Геодезия	Фаза: ИТП	М 1:500	2019 г.

ПРОЕКТАНТИ:	инж. Стоимен Стоянов	
СЪГЛАСУВАЛИ	ПЪТНА: инж. Валентин Вълчев	
	АРХ.: арх. Чавдар Черников	
	КОНСТР.: инж. Димитър Ганджов	
	ЕЛЕКТРО: инж. Красимир Данаилов	
	ЕЛЕКТРО: инж. Мария Михайлова	
	ПБЗ/ПУСО инж. Ир. Добрева	
	ПБ инж. Х. Хараланов	
УПРАВИТЕЛ:	Иван Жеков	