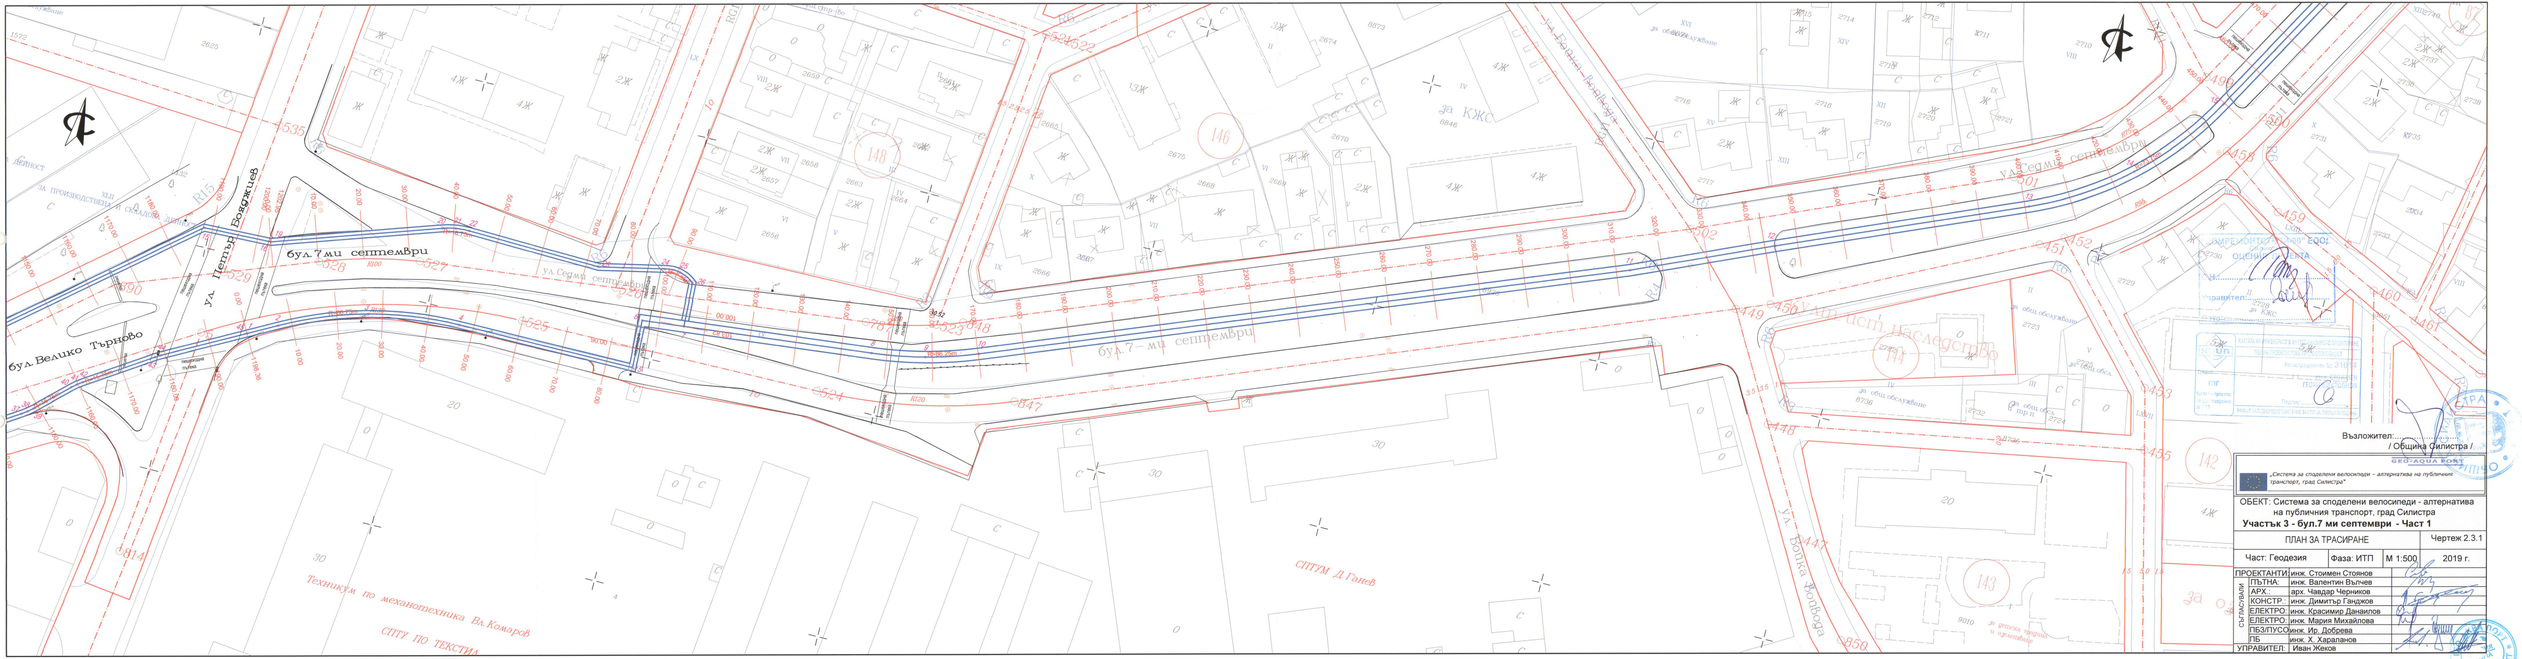


Възложител:.....
/ Общинска Силистра /

„Система за споделени велосипеди – алтернатива на публичния транспорт, град Силистра"

ОБЕКТ: Система за споделени велосипеди - алтернатива на публичния транспорт, град Силистра

Участък 3 - бул.7 ми септември - Част 1

ПЛАН ЗА ТРАСИРАНЕ			Чертеж 2.3.1
Част: Геодезия	Фаза: ИТП	М 1:500	2019 г.

СЪГЛАСУВАЛИ			
ПРОЕКТАНТИ:	инж. Стоимен Стоянов		
	ПЪТНА: инж. Валентин Вълчев		
	АРХ.: арх. Чавдар Черников		
	КОНСТР.: инж. Димитър Ганджов		
	ЕЛЕКТРО.: инж. Кирилов Данаилов		
	ЕЛЕКТРО.: инж. Мария Михайлова		
	ПБЗ/ПУСО: инж. Ир. Доброва		
	ПБ: инж. Х. Харалампов		
УПРАВИТЕЛ.:	Иван Жеков		