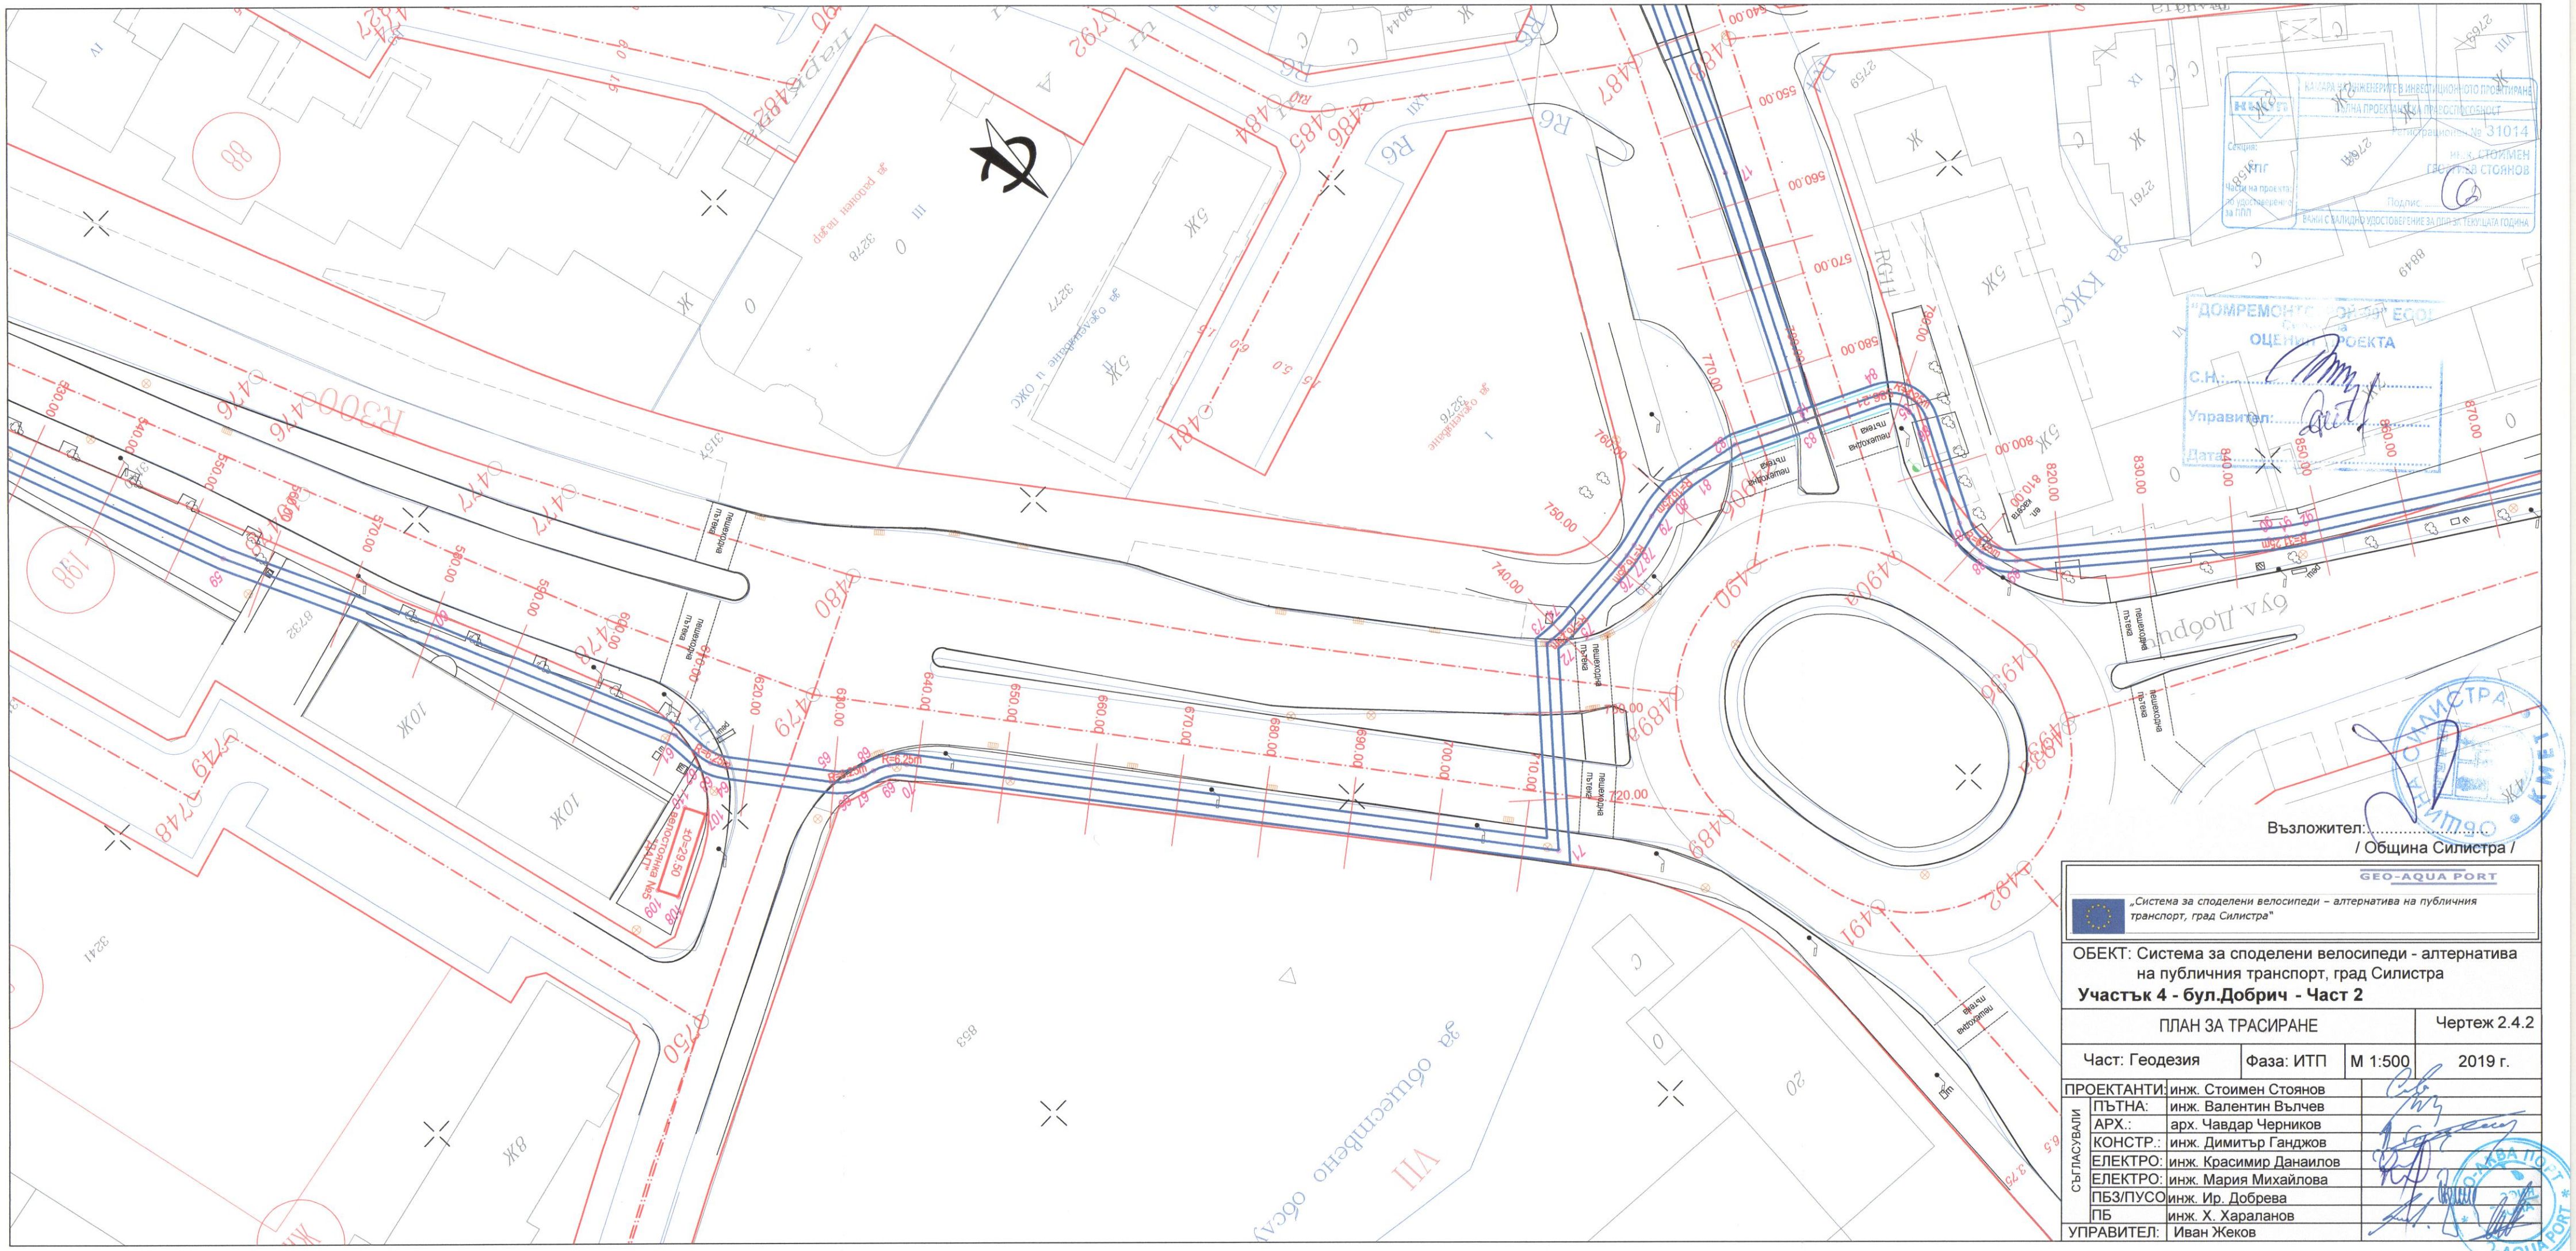


Възложител:.....
/ Община Силистра /

„Система за споделени велосипеди – алтернатива на публичния транспорт, град Силистра"

GEO-AQUA PORT

ОБЕКТ: Система за споделени велосипеди - алтернатива на публичния транспорт, град Силистра

Участък 4 - бул.Добрич - Част 2

ПЛАН ЗА ТРАСИРАНЕ			Чертеж 2.4.2
Част: Геодезия	Фаза: ИТП	М 1:500	2019 г.

ПРОЕКТАНТИ:	инж. Стоимен Стоянов	
СЪГЛАСУВАЛИ ПЪТНА:	инж. Валентин Вълчев	
АРХ.:	арх. Чавдар Черников	
КОНСТР.:	инж. Димитър Ганджов	
ЕЛЕКТРО:	инж. Красимир Данаилов	
ЕЛЕКТРО:	инж. Мария Михайлова	
ПБЗ/ПУСО	инж. Ир. Добрева	
ПБ	инж. Х. Хараланов	
УПРАВИТЕЛ:	Иван Жеков	