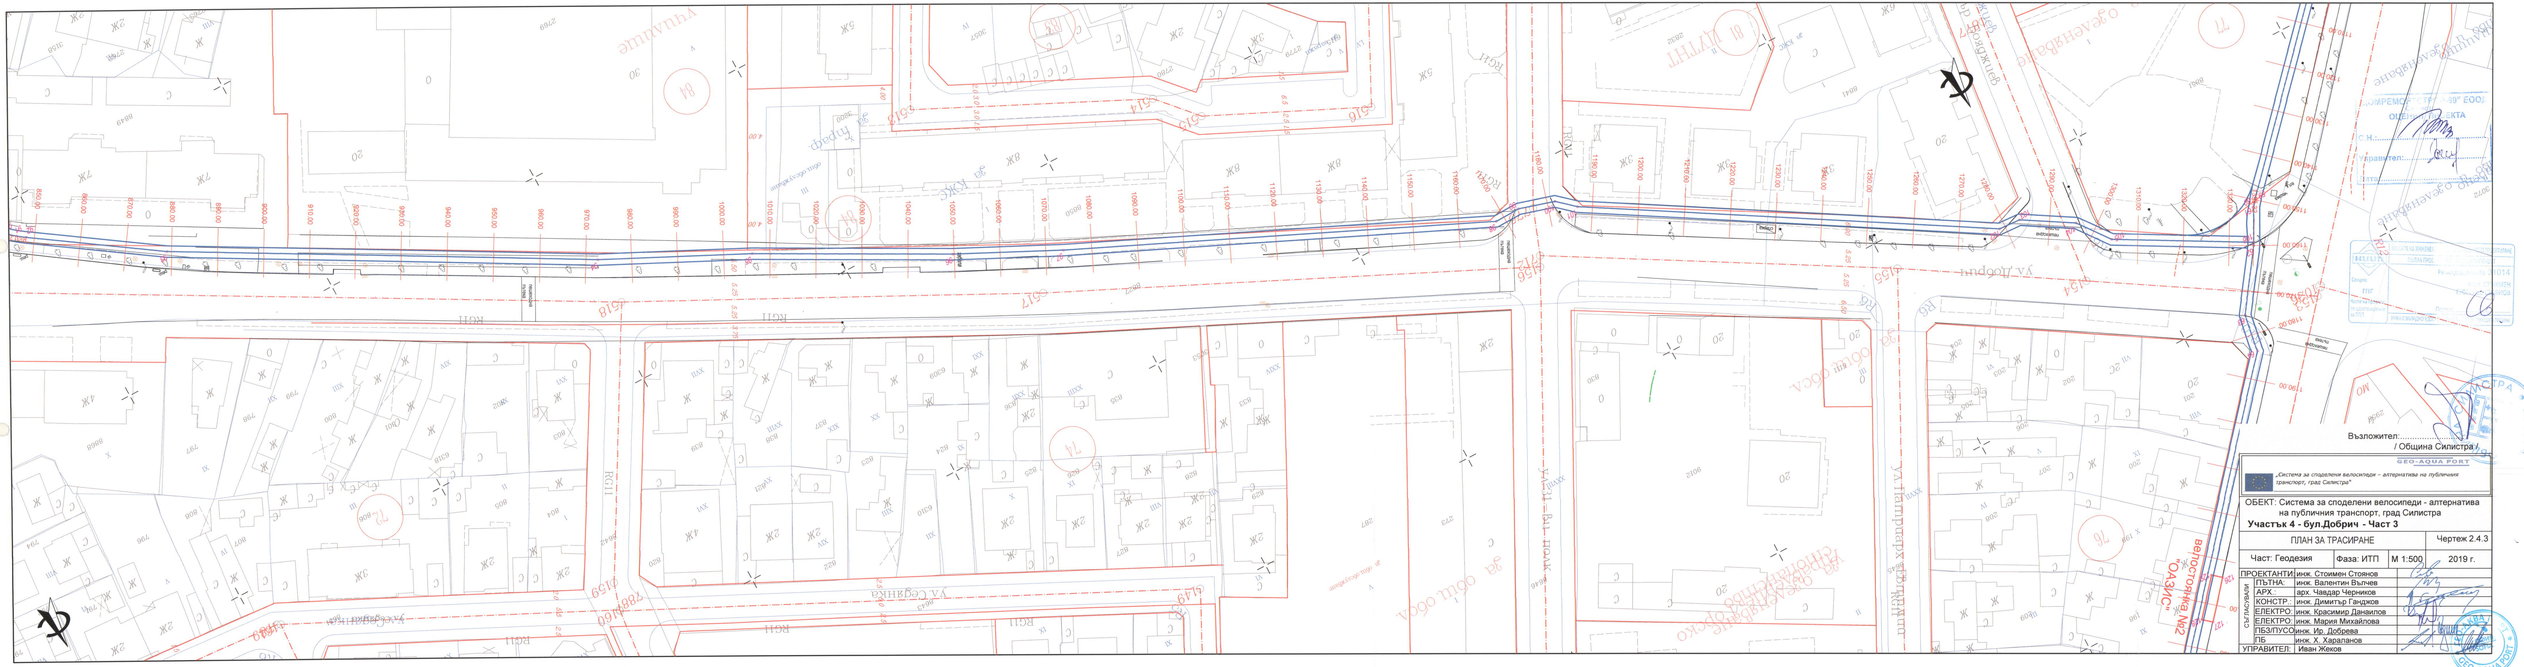


Възложител:.....
/ Община Силистра /

„Система за споделени велосипеди – алтернатива на публичния транспорт, град Силистра"

ОБЕКТ: Система за споделени велосипеди - алтернатива на публичния транспорт, град Силистра

Участък 4 - бул.Добрич - Част 3

ПЛАН ЗА ТРАСИРАНЕ			Чертеж 2.4.3
Част: Геодезия	Фаза: ИТП	М 1:500	2019 г.

ПРОЕКТАНТИ:	инж. Стоимен Стоянов	
ПЪТНА:	инж. Валентин Вълчев	
АРХ.:	арх. Чавдар Чернишов	
КОНСТР.:	инж. Димитър Ганджов	
ЕЛЕКТРО:	инж. Красимир Данаилов	
ЕЛЕКТРО:	инж. Мария Михайлова	
ПБЗ/ПУСО:	инж. Ив. Добрева	
ПБ:	инж. Х. Харалампов	
УПРАВИТЕЛ:	Иван Жеков	

съгласували

ГЕО-АКВА РЕМ